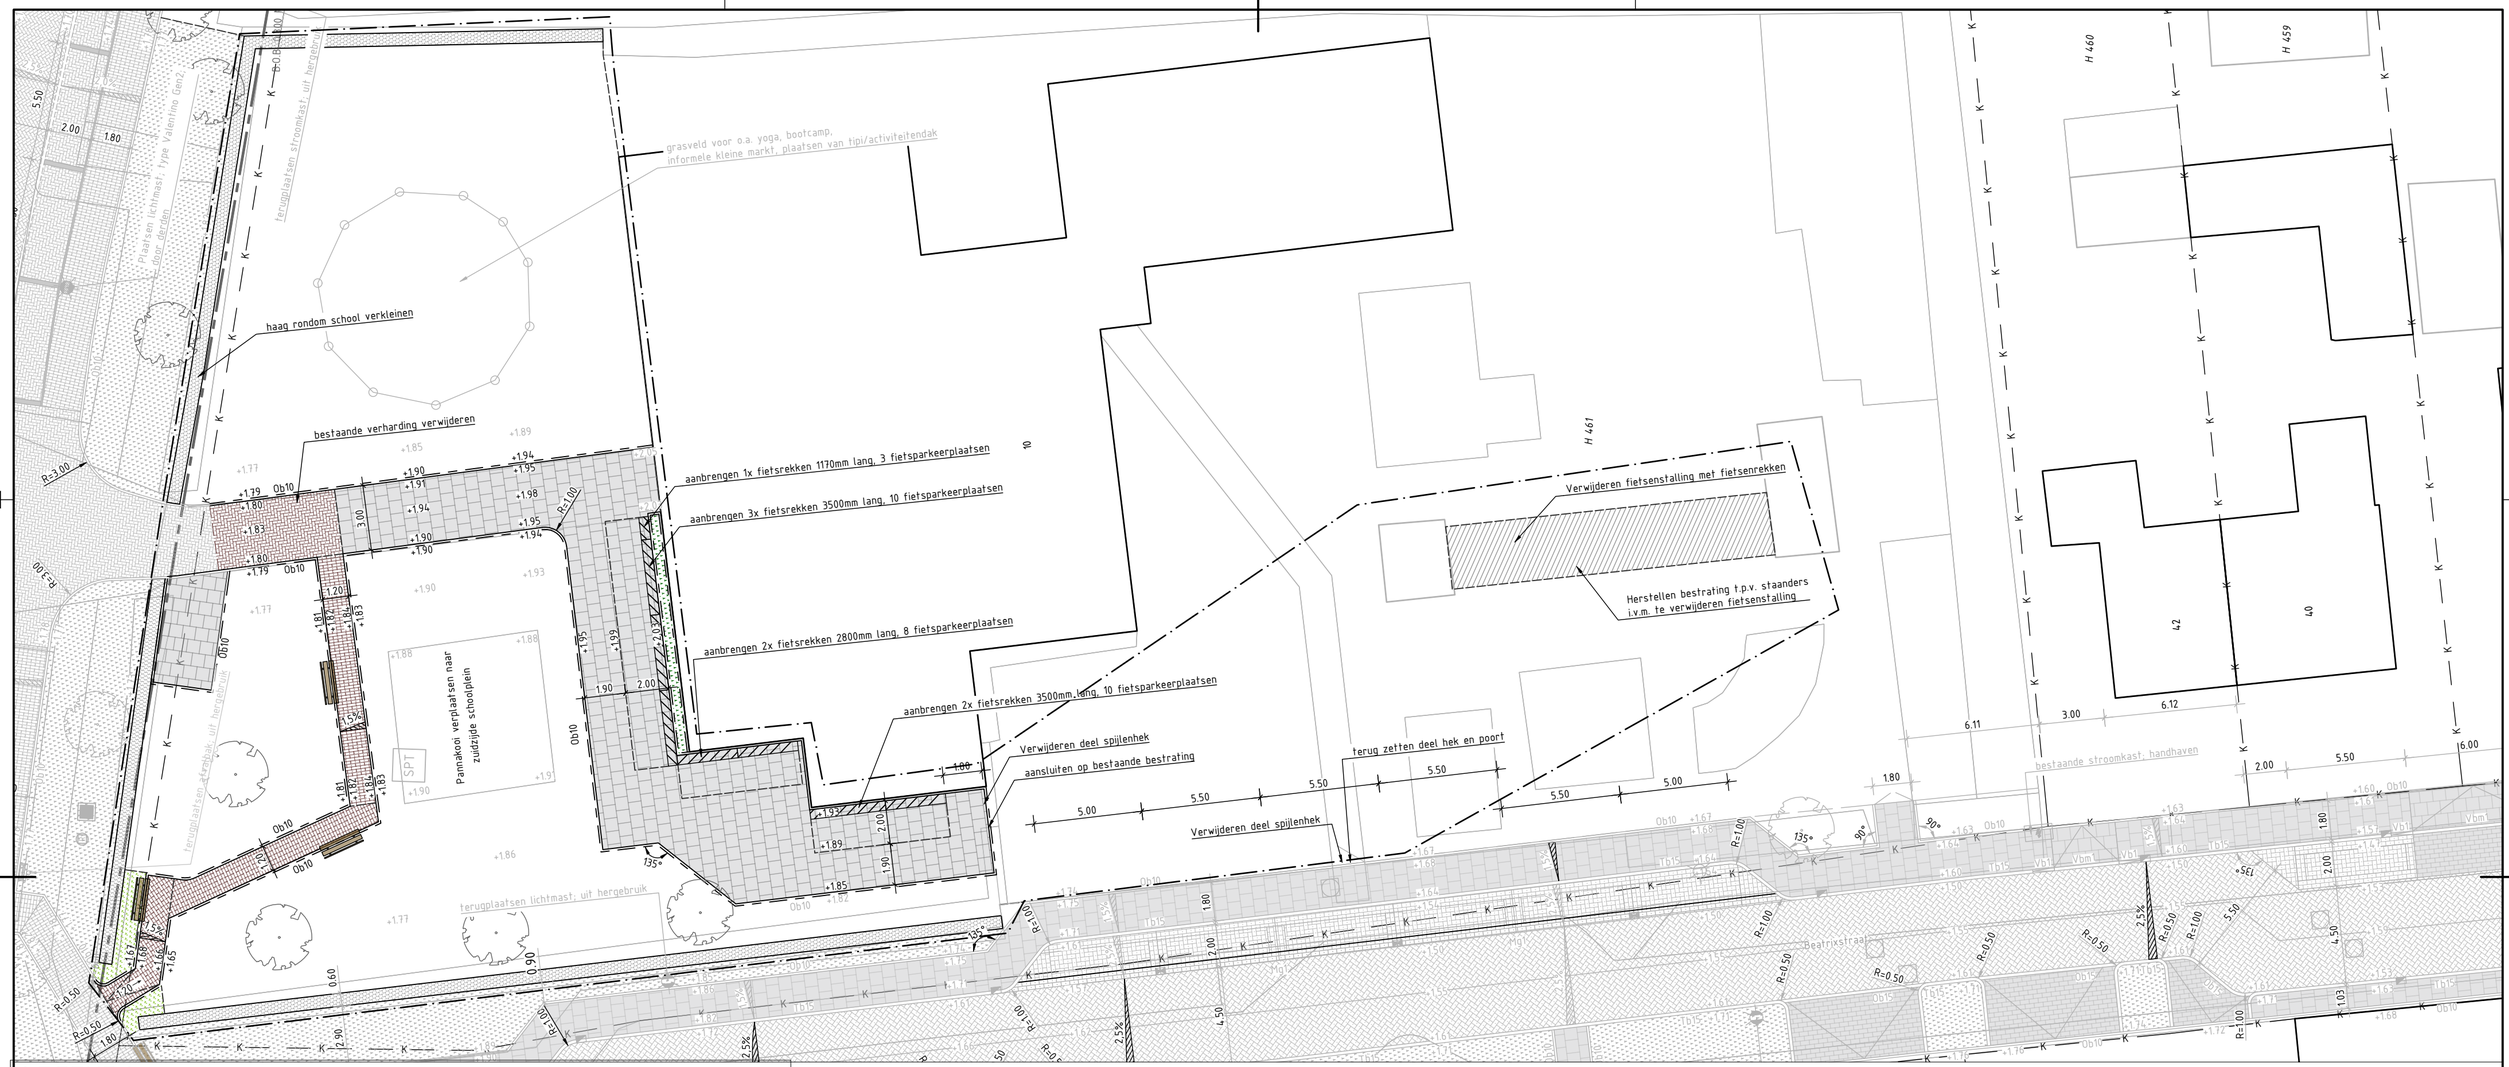


LEGENDA

Algemeen

- Bestaande situatie
- Kadastrale grens
- Bladgrens
- Dwarsprofiel

Nieuwe situatie

- As-rijbaan
- Ontwerp
- Referentielijn
- Aanduiding helling
- Te realiseren afschot in bestrating en asfalt
- Ob10 — Aanbrengen opsluitband; 100x200mm
- H1 — Aanbrengen hekwerk; type n.t.b.
- Bestaand hekwerk; handhaven
- Aanbrengen betontegels; 300x300x50mm
- Aanbrengen SBS LF80; kleur Rossa; halfsteensverband
- Aanbrengen jeu de boules baan; afmeting 3,00x13,00m
- Inzaaien bermen en taluds met grasmengsel; type n.t.b.
- Aanbrengen teelaarde; aanplanten beplanting; lage heesters
- Bestaande heg te behouden tot 0,60m breed; snoeien
- Aanbrengen ouderenbank 3 zits; type Vivanti (o.g.)
- Aanbrengen resp. fietsenrek; 3500x440mm, fietsenrek; 1050x440mm
- +1.83 +1.83 — Hoogtemaat resp. ; bestaande hoogte in m t.o.v. NAP, ontwerphoogte in m t.o.v. NAP
- Werkgrens, buiten grens betreft het werkzaamheden uit te voeren na 2026

Opmerkingen:

- Maten in meters;
- Dimensies van materialen in millimeters;
- Hoogtematen in meters t.o.v. NAP

Project:
Herinrichting wegen Hellouw

Onderdeel:
Herinrichting school

bwz ingenieurs
Lekdijk 15
4121 KG Everdingen
t: 0347 745 800
w: www.bwz-ingenieurs.nl

Opdrachtgever:
GEMEENTE WEST BETUWE

Datum:	02-07-2025	Projectnummer:	035-24
Schaal:	1:200	Besteknummer:	n.v.t.
Formaat:	A2	Getekend:	D. Blommers
Fase:	UO	Gecontroleerd:	J. Heinen
Versie:	4.0	Projectleider:	J. Heinen
Status:	DEFINITIEF	Tekeningnummer:	
Blad:	van:		035-24-TE-BT-007

X-NW-DO_INFRA_BOVENGRONDS_T.b.v._School.dwg