





- Legenda**
- x — x — werkgrans
 - — — — — blootstelling
 - — — — — matrijsblootstelling
 - 1.27 bestaande hoogte
 - 1.24 nieuwe hoogte
 - — — — — aanbrengen boomverband 100x200mm
 - — — — — aanbrengen opstulband 100x200mm
 - — — — — aanbrengen trottoirband 1.50/1.50x250mm
 - — — — — aanbrengen rabatband 300x200mm
 - — — — — aanbrengen stotband links/rechts 200mm
 - — — — — aanbrengen parkeermarkering, Inax Clou, diam. 120mm
 - — — — — aanbrengen mogelpot 5 strak, klikkers, dikformaat 206x7x30mm, Terra Marone
 - — — — — aanbrengen rijbaan, klikkers, keperverband, dikformaat 206x7x30mm, Terra Marone
 - — — — — aanbrengen loggstraak, klikkers, keperverband, dikformaat 206x7x30mm, Terra Rosso
 - — — — — aanbrengen parkeerriem/-strook, klikkers, eliasogverband, dikformaat 206x7x30mm, Terra Romana
 - — — — — aanbrengen Dorpsplein, klikkers, keperverband dikformaat 206x7x30mm, mix van Terra
 - — — — — aanbrengen verkeersdrempel 30cm/u
 - — — — — aanbrengen roostergat
 - — — — — aanbrengen straat-/ trottoirkeuk
 - — — — — aanbrengen putdeksel
 - — — — — op hoogte brengen bestaande putdeksel
 - — — — — bestaande lichtmast verplaatsen
 - — — — — op hoogte brengen bestaande straatpot
 - — — — — aanbrengen beplanting
 - — — — — aanbrengen haag
 - — — — — aanbrengen nieuwe boom, Lallide (door derden)
 - — — — — aanbrengen nieuwe boom (door derden)
 - — — — — aanbrengen boomplaatbak, afm. 1500x1500x900mm
 - — — — — bestaande uitht

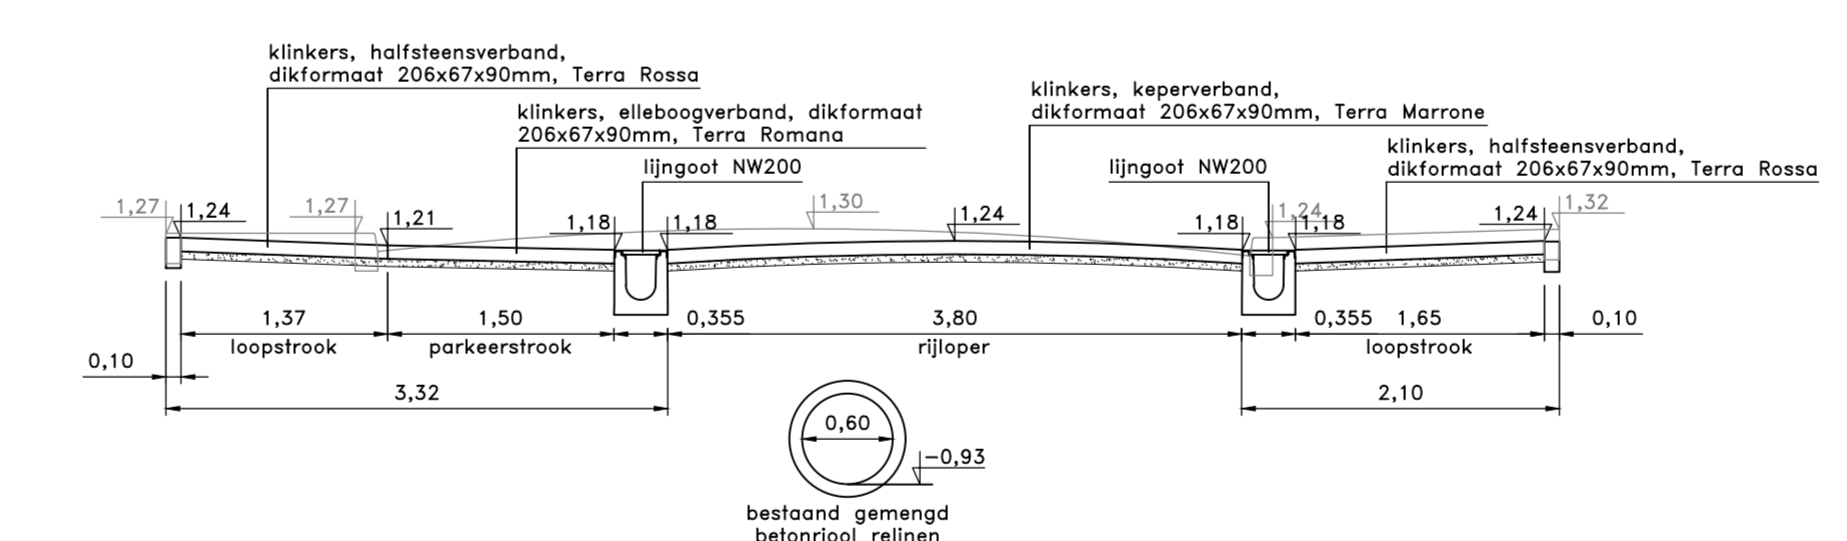

Dwarsprofiel C
maat 1:50

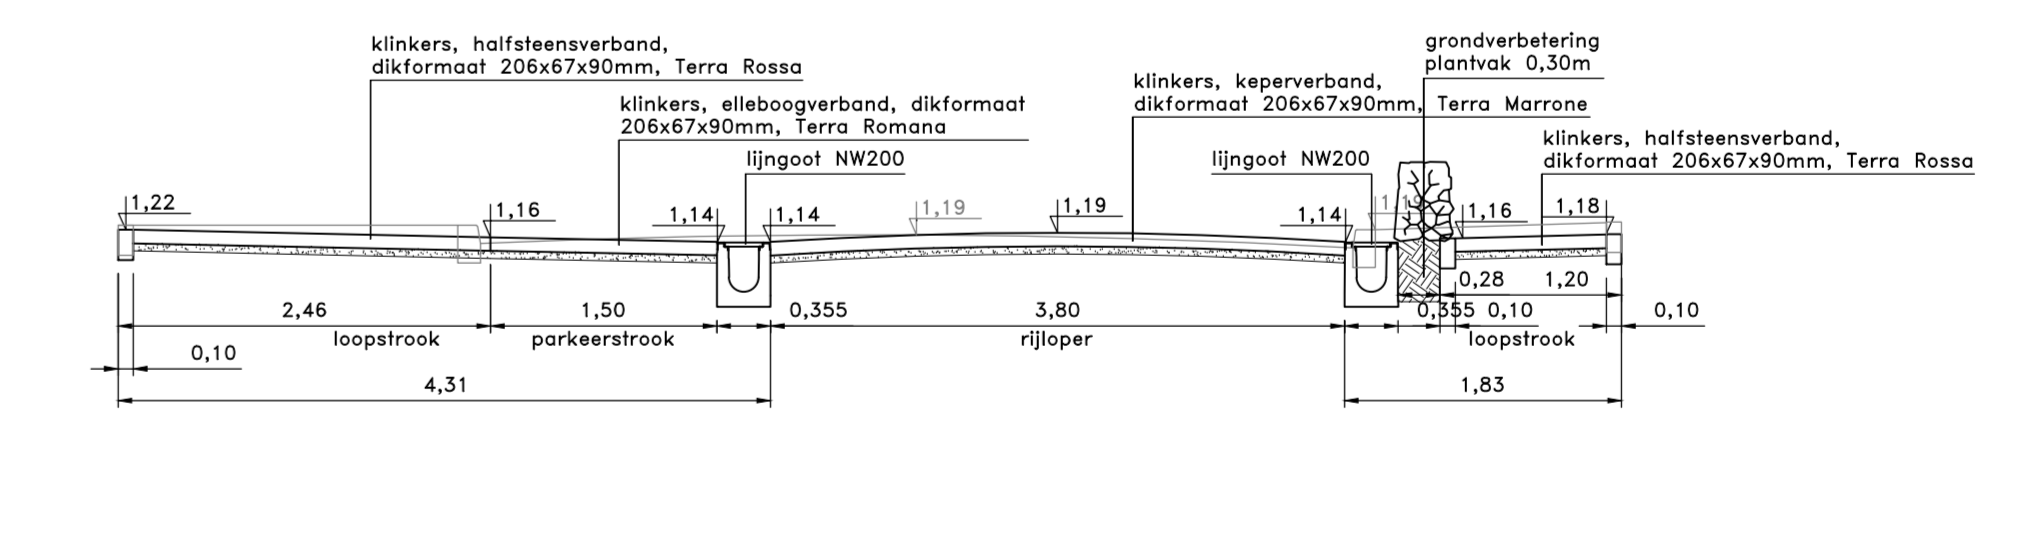

Dwarsprofiel E
maat 1:50

alle maten in m, tenzij anderszins is aangegeven

nr.	omschrijving	afmeting	toelichting	toestand	afmeting
1	01-10-2018	aanlegplan	aanlegplan		

Meierwerk
 Hart voor Vuren
 onderdeel: Sitaatje met te maken werk Middeljk
 project: Staat van Meierwerk

datum	door	toestand	afmeting
06-09-2018	J.C.	ontwerp	1:50
06-09-2018	J.C.	definitief	1:50

Tekening: Q21802-402B
 Schaal: 1:50
 Definitief