




- LEGENDA**
- Algemeen**
- Bestaande situatie
 - Kadastrale grens
 - Bladgrens
- Nieuwe situatie**
- Ontwerp
- Aanbrengen opsluitband, 60x200mm
 - Aanbrengen opsluitband, 100x250mm
 - Aanbrengen trottoirband, 130/150x250mm
 - Aanbrengen RWS-band, 115/125x250mm
 - Aanbrengen trottoirband inritverloopband midden, 150x250mm
 - Aanbrengen RWS inritverloopband midden, 110/120x250mm
 - Aanbrengen reeg inritverloopband, 130/150x250mm, inritverloopband RWS, 115/125x250mm, verloopband RWS, 100/120x250mm naar trottoirband 130/150x250mm
 - Aanbrengen inritband, 450x200x500mm
 - Aanbrengen inritband, 600x160x500mm
 - Aanbrengen inritband, 750x200x500mm
 - Aanbrengen molpoot 4x strek, SBS KF80, kleur Rosso
 - Aanbrengen molpoot 4x strek, SBS KF80, kleur Limousin
 - Aanbrengen molpoot 4x strek, SBS KF80, kleur grijs
 - Aanbrengen roostergoot, type n.t.b.
 - Aanbrengen 1x strek, SBS KF80, kleur grijs
 - Aanbrengen 1x strek, SBS KF85, kleur Dordogne
 - Aanbrengen 1x rollaag, SBS DF85, kleur Dordogne
 - Aanbrengen goottegels in stelspecie, 150x300x60mm
 - Aanbrengen hekwerk, type n.t.b.
 - Bestaand hekwerk, handhaven
 - Aanbrengen tipifacultitehendak
 - Aanbrengen asfaltconstructie
 - Aanbrengen betontegels, 300x300x50mm
 - Aanbrengen betontegels f.p.v. uitr., 300x300x80mm
 - Aanbrengen SBS KF80, kleur grijs, halfsteensverband
 - Aanbrengen SBS KF80, kleur Rosso, keperverband
 - Aanbrengen SBS KF80, kleur Limousin, keperverband
 - Aanbrengen SBS KF80, kleur Limousin, elleboogverband
 - Aanbrengen SBS KF80, kleur Dordogne, elleboogverband
 - Aanbrengen SBS DF85, kleur Rosso, keperverband
 - Aanbrengen SBS DF85, kleur Rosso, elleboogverband
 - Aanbrengen SBS DF85, kleur Rosso, halfsteensverband
 - Herbestraten bestaande verbestrating
 - Aanbrengen grasbetontegels, 300x300x100mm, type Hydro lineo (o.g.) op fundering ghm 30/0m Solidon Hrusstraat 08
 - Aanbrengen grasbetontegels, 600x300x120mm, type n.t.b. op fundering ghm 30/0m Solidon Hrusstraat 08
 - Aanbrengen kantverharding in het werk te storten, b=400mm, d=120mm
 - Aanbrengen jeu de boules baan, afmeting 3,00x13,00m
 - Aanbrengen teelaarde, aanplanten beplanting, soorten n.t.b.
 - Bestaande heg te behouden tot 0,60m breed, soorten
 - Aanbrengen grind
 - Aanbrengen kunstwerk, detaillering n.t.b.
 - Aanbrengen fietsriol, type n.t.b.
 - Aanbrengen ouderembank 3 zifs, type Vivanti (o.g.)
 - Aanbrengen resp. fietsenrek, 3500x440mm, fietsenrek, 1050x440mm
 - Aanbrengen afvalbak, indien mogelijk uit bargebruik
 - Bestaande boom, te behouden
 - Aanbrengen boom (klein), soort n.t.b.
 - Aanbrengen boom (middel), soort n.t.b.
 - Aanbrengen boom (groot), soort n.t.b.

SITUATIE 002
Schaal 1:2000

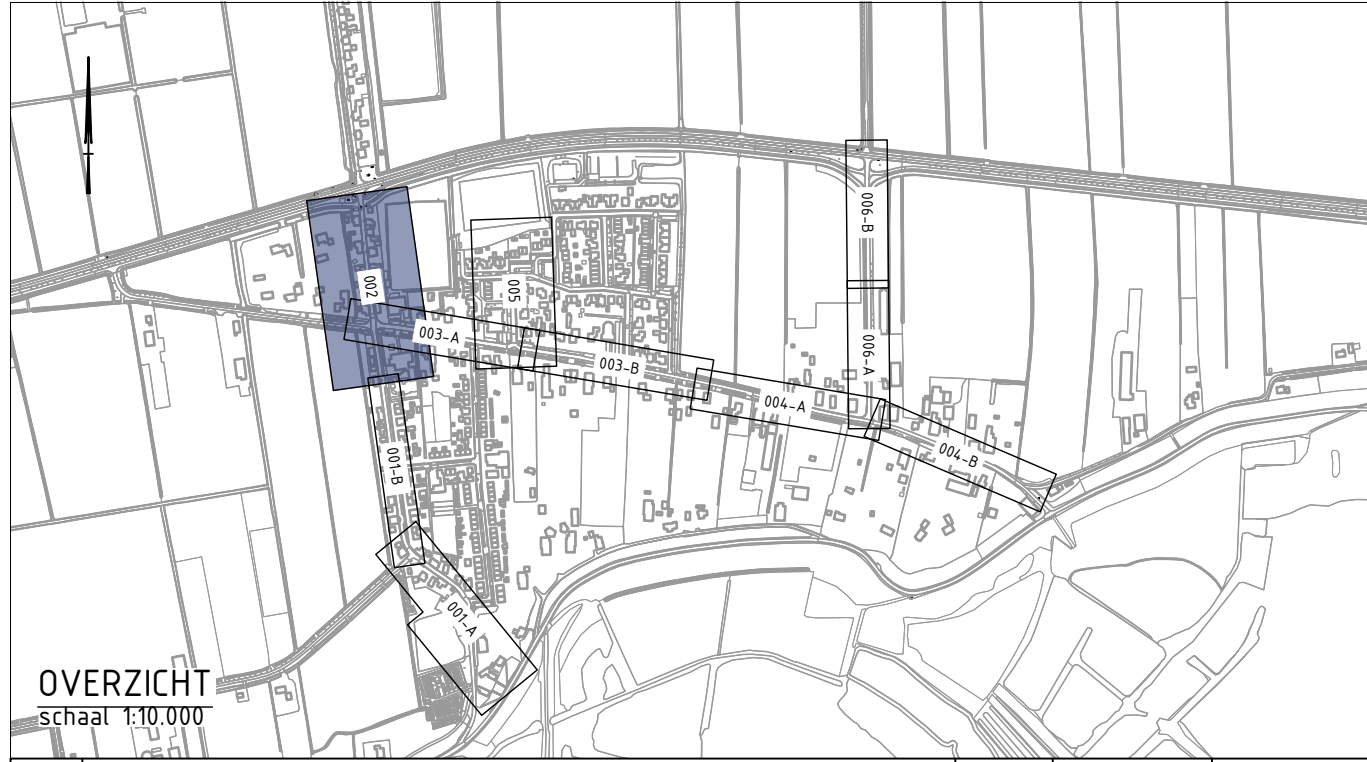

OVERZICHT			
Schaal 1:50.000			
23	Overzicht	26-06-25	J. Heinen
23	Overzicht	26-06-25	J. Heinen
23	Overzicht	26-06-25	J. Heinen
23	Overzicht	26-06-25	J. Heinen
Project:			
Herinrichting wegen Hellowweg			
Onderdeel:			
Ireneestraat / Korfgraaf / Beatrixstraat			
Opdrachtgever:			
GEMEENTE WEST BETUWE			
Projectnummer: 035-24-TE-00-002			
Schaal: 1:500 / 1:100			
Formaat: A2-10/10 mm x 647 mm			
Fase: 00			
Versie: 2.0			
Status: CONCEPT			
Blad: 2 van 4			



bwz ingenieurs

Leider in
1015 NL
P 044 743 800
W www.bwz-ingenieurs.nl