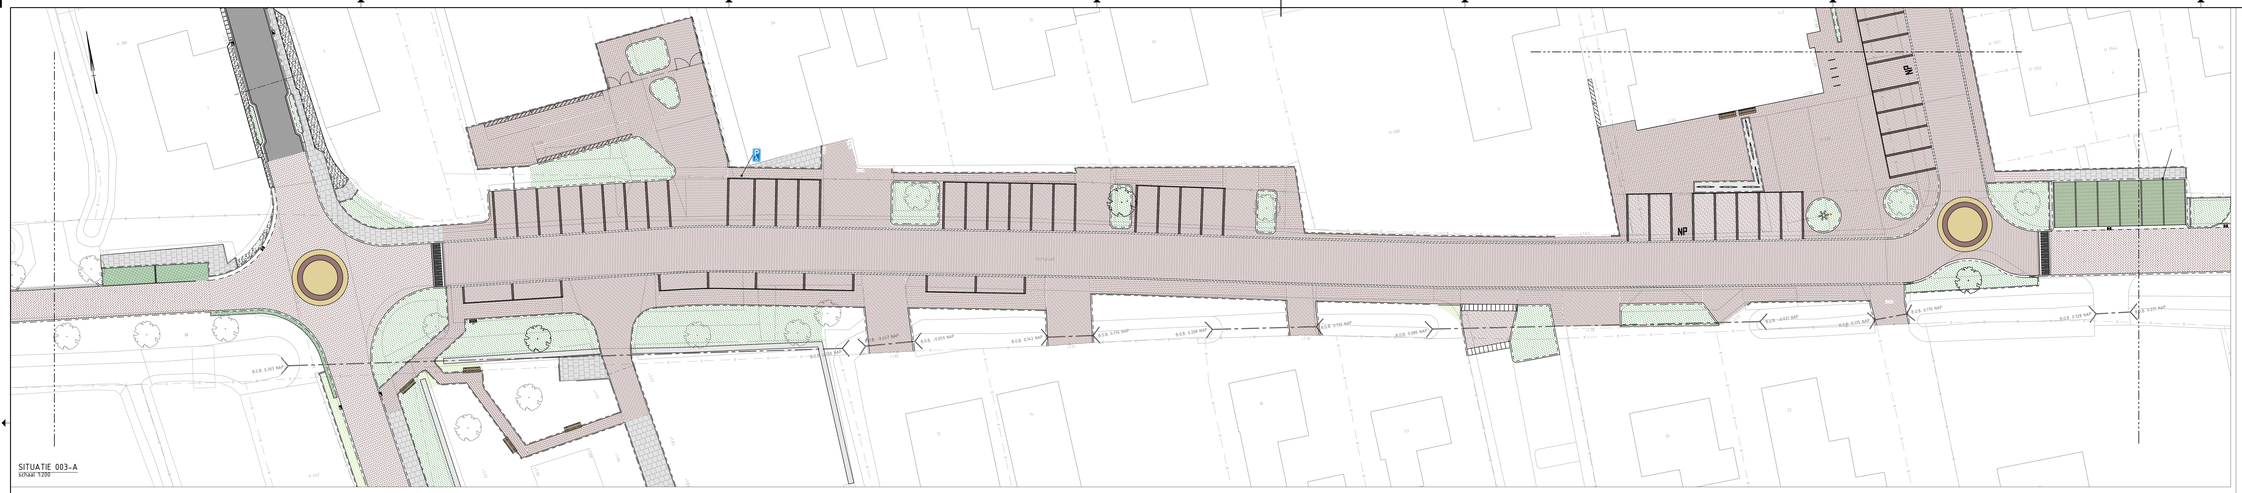

SITUATIE 003-A
schaal 1:200

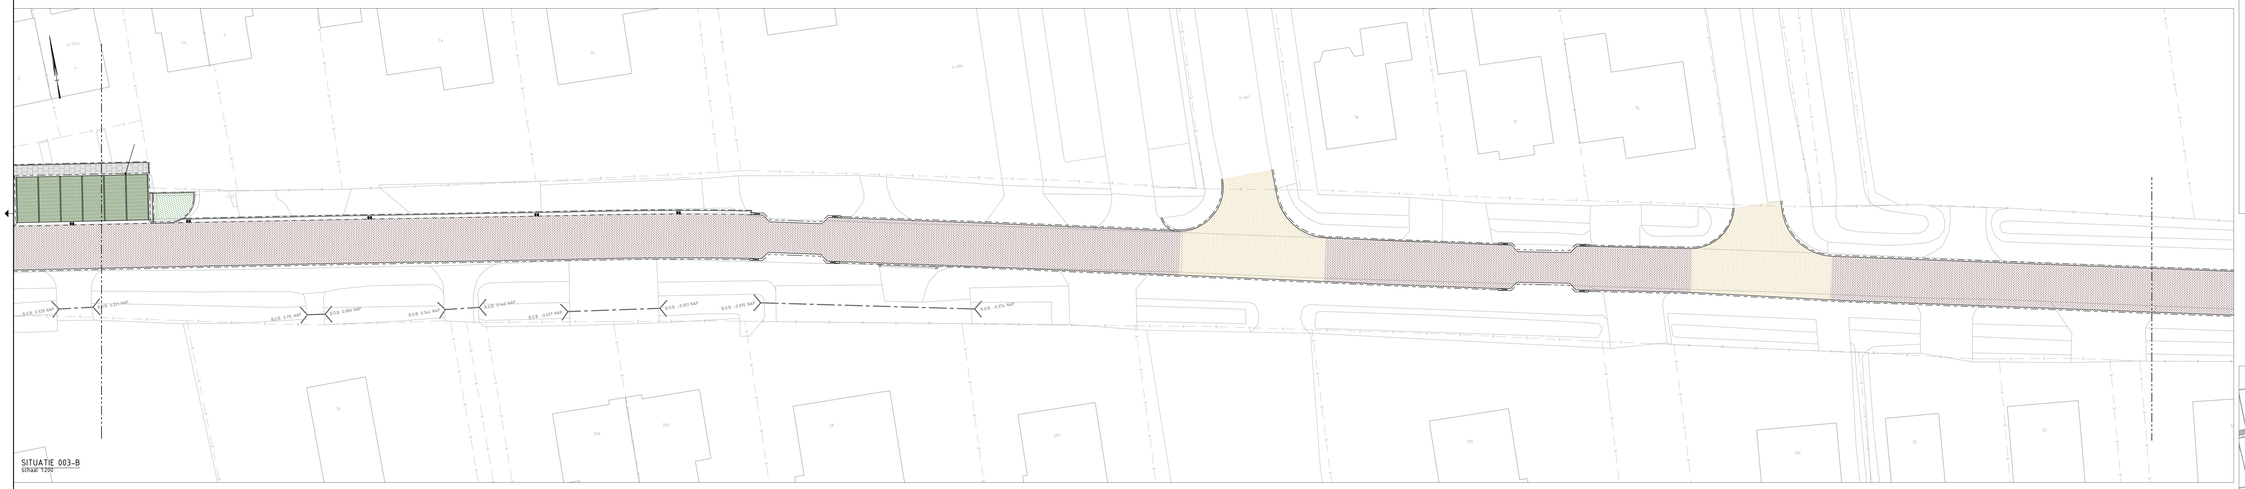

SITUATIE 003-B
schaal 1:200

# LEGENDA

*Algemeen*

- Bestaande situatie
- Kadastrale grens
- Bladgrens

*Nieuwe situatie*

Ontwerp

- Aanbrengen opsluitband; 60x200mm
- Aanbrengen opsluitband; 100x200mm
- Aanbrengen opsluitband; 150x250mm
- Aanbrengen trotteerband; 130/150x250mm
- Aanbrengen RWS-band; 115/225x250mm
- Aanbrengen trotteerband inrit/verloopband midden; 150x250mm
- Aanbrengen RWS inrit/verloopband midden; 115/220x250mm
- Aanbrengen resp. inrit/verloopband; 130/150x250mm, inrit/verloopband RWS; 115/225x250mm, verloopband RWS; 115/225x250mm naar trotteerband 130/150x250mm
- Aanbrengen inrit/band; 450x200x500mm
- Aanbrengen inrit/band; 600x160x500mm
- Aanbrengen inrit/band; 750x200x500mm
- Aanbrengen molgoot 4x strek; SBS KF80; kleur Rosso
- Aanbrengen molgoot 4x strek; SBS KF80; kleur Limousin
- Aanbrengen molgoot 4x strek; BSS KF80; kleur grijs
- Aanbrengen roostergoot; type n.t.b.
- Aanbrengen 1x strek; BSS KF80; kleur grijs
- Aanbrengen 1x strek; SBS DF85; kleur Dordogne
- Aanbrengen 1x rollaag; SBS DF85; kleur Dordogne
- Aanbrengen gootteegels in steiopecie; 150x300x60mm
- Aanbrengen hekwerk; type n.t.b.
- Bestaand hekwerk; handhaven
- Aanbrengen tpi/activiteitenbak
- Aanbrengen asfaltconstructie
- Aanbrengen betontegels; 300x300x50mm
- Aanbrengen betontegels t.p.v. uitrit; 300x300x80mm
- Aanbrengen BSS KF80; kleur grijs; halfsteensverband
- Aanbrengen BSS KF80; kleur grijs; keperverband
- Aanbrengen SBS KF80; kleur Rossa; keperverband
- Aanbrengen SBS KF80; kleur Rossa; halfsteensverband
- Aanbrengen SBS KF80; kleur Limousin; keperverband
- Aanbrengen SBS KF80; kleur Limousin; elleboogverband
- Aanbrengen SBS KF80; kleur Dordogn; elleboogverband
- Aanbrengen SBS DF85; kleur Rossa; keperverband
- Aanbrengen SBS DF85; kleur Rossa; elleboogverband
- Aanbrengen SBS DF85; kleur Rossa; halfsteensverband
- Herbestraten bestaande sierbestrating
- Aanbrengen grasbetontegels; 300x300x100mm; type Hydro lineo (o.g.); op fundering gem. 300mm Solidbreen fijnsubstraat RHK
- Aanbrengen grasbetontegels; 600x300x120mm; type n.t.b.; op fundering gem. 300mm Solidbreen fijnsubstraat RHK
- Aanbrengen kantverharding; in het werk te storten; b=400mm, d=120mm
- Aanbrengen jeu de boules baan; afmeting 3,00x13,00m
- Inzaaien bermen en taluds met grasmengsel; type n.t.b.
- Aanbrengen teelaarde; aanplanten beplanting, soorten n.t.b.
- Bestaande heg te behouden tot 0,60m breed; snoeien
- Aanbrengen grind
- Aanbrengen kunstwerk; detailering n.t.b.
- Aanbrengen fietsnietje; type n.t.b.
- Aanbrengen vuilcontainer 3 zits; type Vivanti (o.g.)
- Aanbrengen resp. fietsenrek; 3500x440mm, fietsenrek; 1050x440mm
- Aanbrengen afvalbak; indien mogelijk uit hergebruik
- Bestaande boom; te behouden
- Aanbrengen boom (klein); soort n.t.b.
- Aanbrengen boom (middel); soort n.t.b.
- Aanbrengen boom (groot); soort n.t.b.

OVERZICHT
schaal 1:10.000

| Versie | Aard der wijziging | Datum | Getekend | Gecontroleerd |
|---|---|---|---|---|
| 1.1 | | | | |
| 2.0 | Diverse aanvullingen | 26-06-25 | T. Bunck | J. Heinen |
| 1.0 | Eerste levering | 21-03-25 | D. Bloemers | J. Heinen |

Project:
Herinrichting wegen Hellouw

Onderdeel:
Korfgraaf

bwz ingenieurs
Laarse 5
4101 EJ Culemborg
t. 0345 - 511 511
e. info@bwz-ingenieurs.nl

Opdrachtgever:
GEMEENTE WEST BETUWE

| | | | |
|---|---|---|---|
| Datum: | 26-06-2025 | Projectnummer: | 035-24 |
| Schaal: | 1100 / 1200 | Besteknummer: | n.v.t. |
| Formaat: | A0+ (914 mm x 861 mm) | Getekend: | D. Bloemers |
| Fase: | DO | Gecontroleerd: | J. Heinen |
| Versie: | 2.0 | Projectleider: | J. Heinen |
| Status: | CONCEPT | Tekeningnummer: | |
| Blad: | van: 6 | 035-24-TE-DO-003 | |

035-24-TE-DO-003\035-24_HERINRICHTING_HELLOUW.dwg