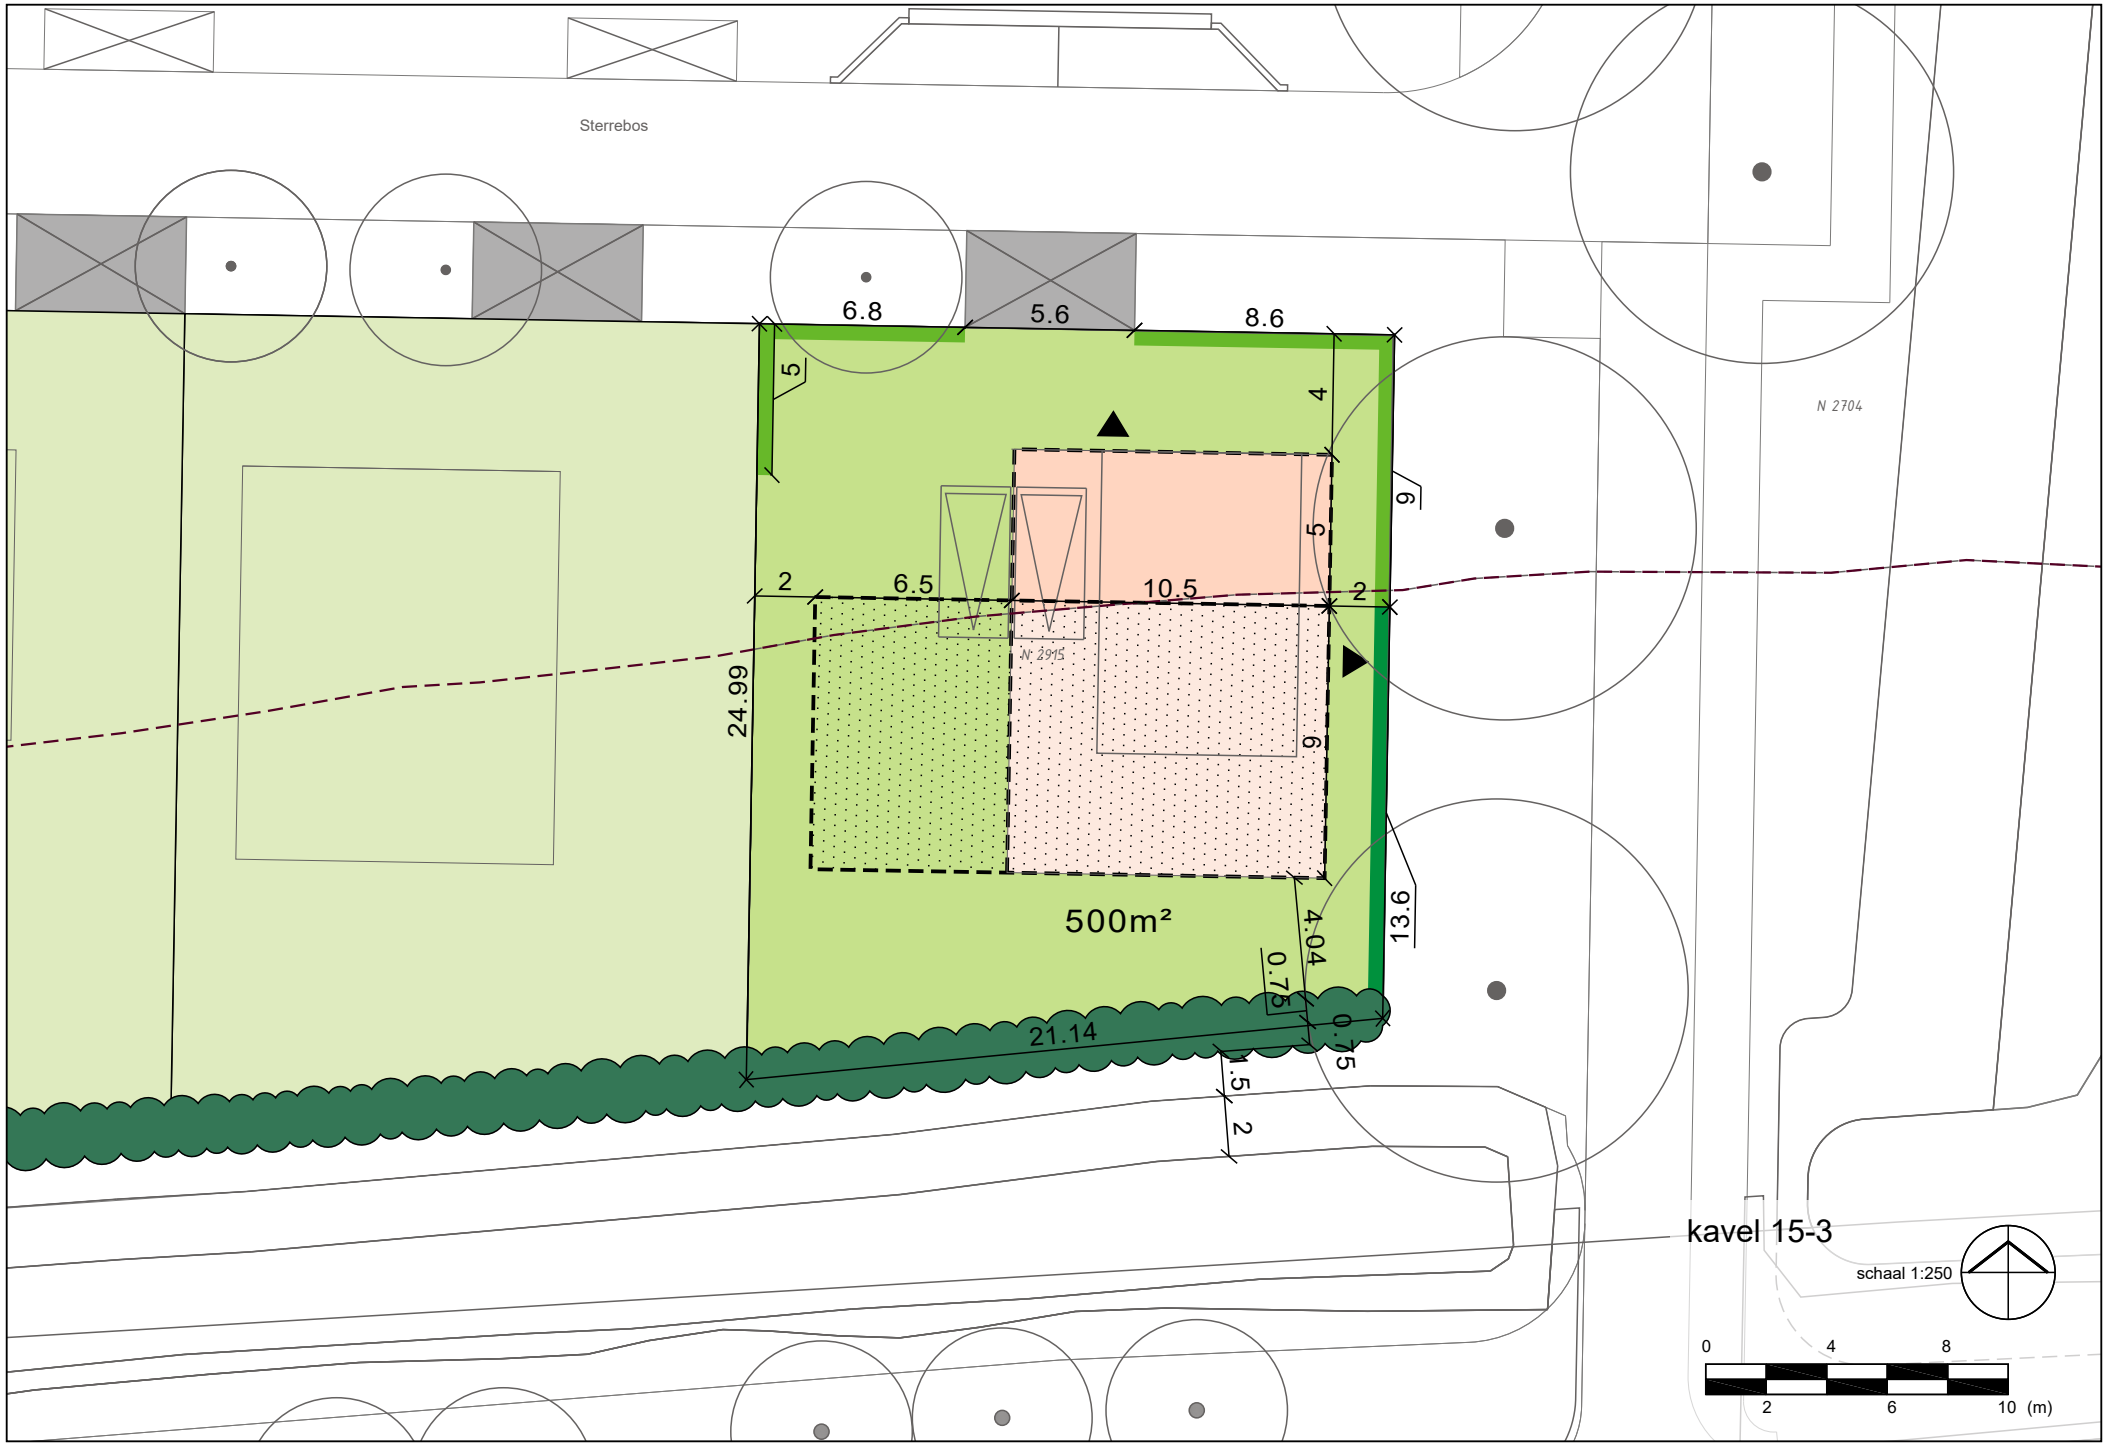

Sterrebos
N 2704
N 2915
6.8
5.6
8.6
5
4
9
5
2
6.5
10.5
2
24.99
6
500m²
13.6
4.04
0.75
0.75
21.14
1.5
2
kavel 15-3
schaal 1:250
0
4
8
2
6
10 (m)

A4