


Verhuren:
Kad. gem. WDB01, sectie W
nummer 953 gedeeltelijk
Opp. totaal ca. 52 m2

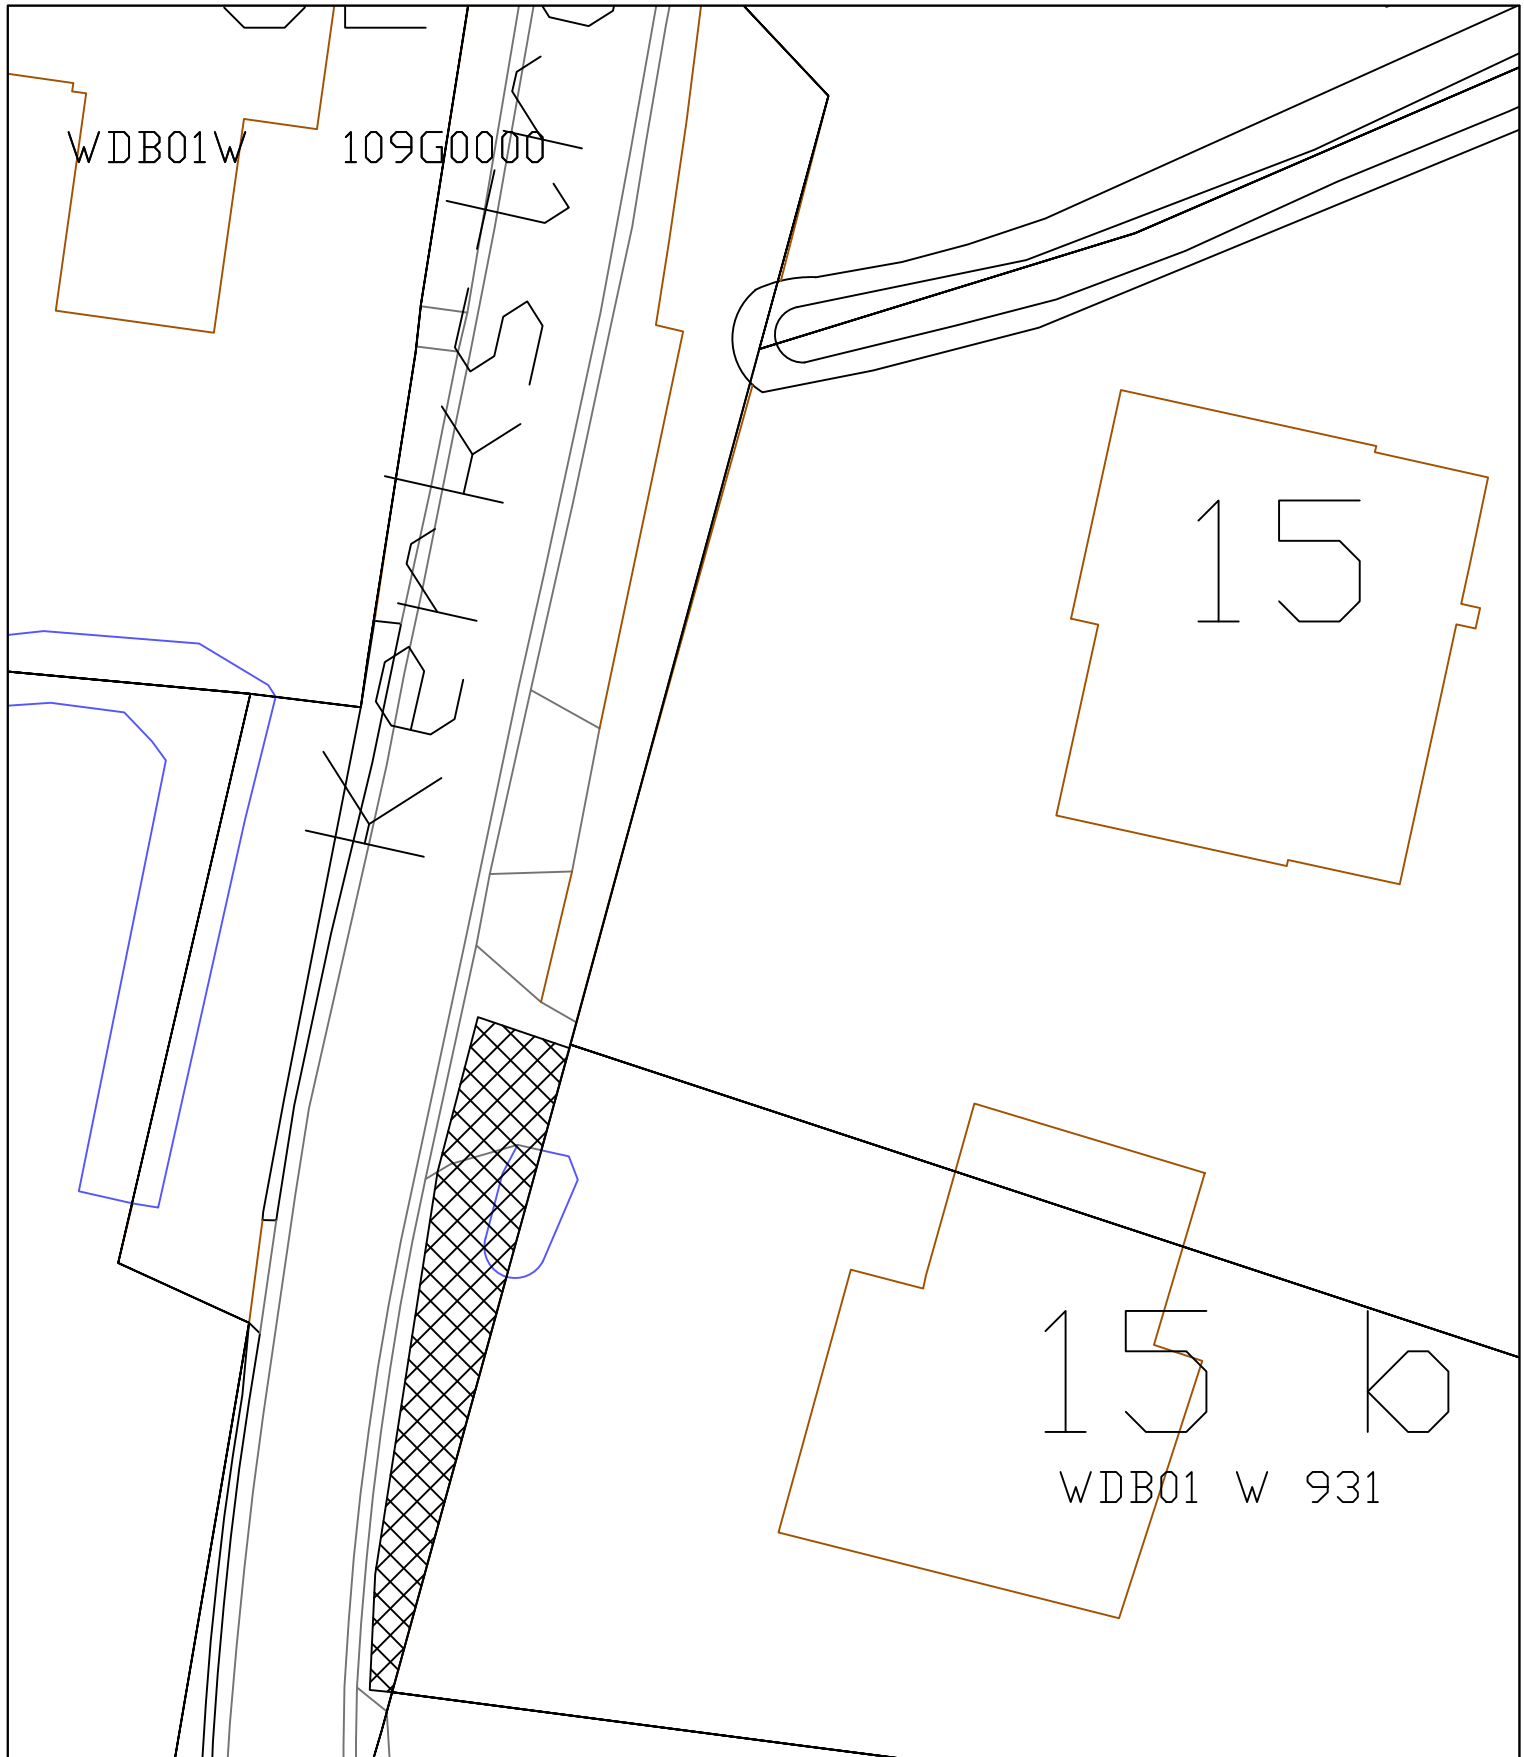

GEMEENTE
**WEST
BETUWE**

Gemeente West Betuwe
Kuipershof 2
4191KH Geldermalsen
www.westbetuwe.nl

Fysiek Domein
Vastgoed en grond

ONDERWERP:

Gemeente West Betuwe
Te verhuren:

Kerkstraat 15b Waardenburg

GETEKEND:
IW

SCHAAL:
1:250

BESTEK:

ARCH.NR:
2025-082

DATUM:
10-12-2025

FORMAAT:
A4

STATUS:

BLAD:
1 van 1