



Verhuren geschikt als moestuin:
Kad. gem. GDM00, sectie G
nummer 2011 gedeeltelijk
Opp. ca. 514 en 130 m²
Opp. totaal ca. 644 m²

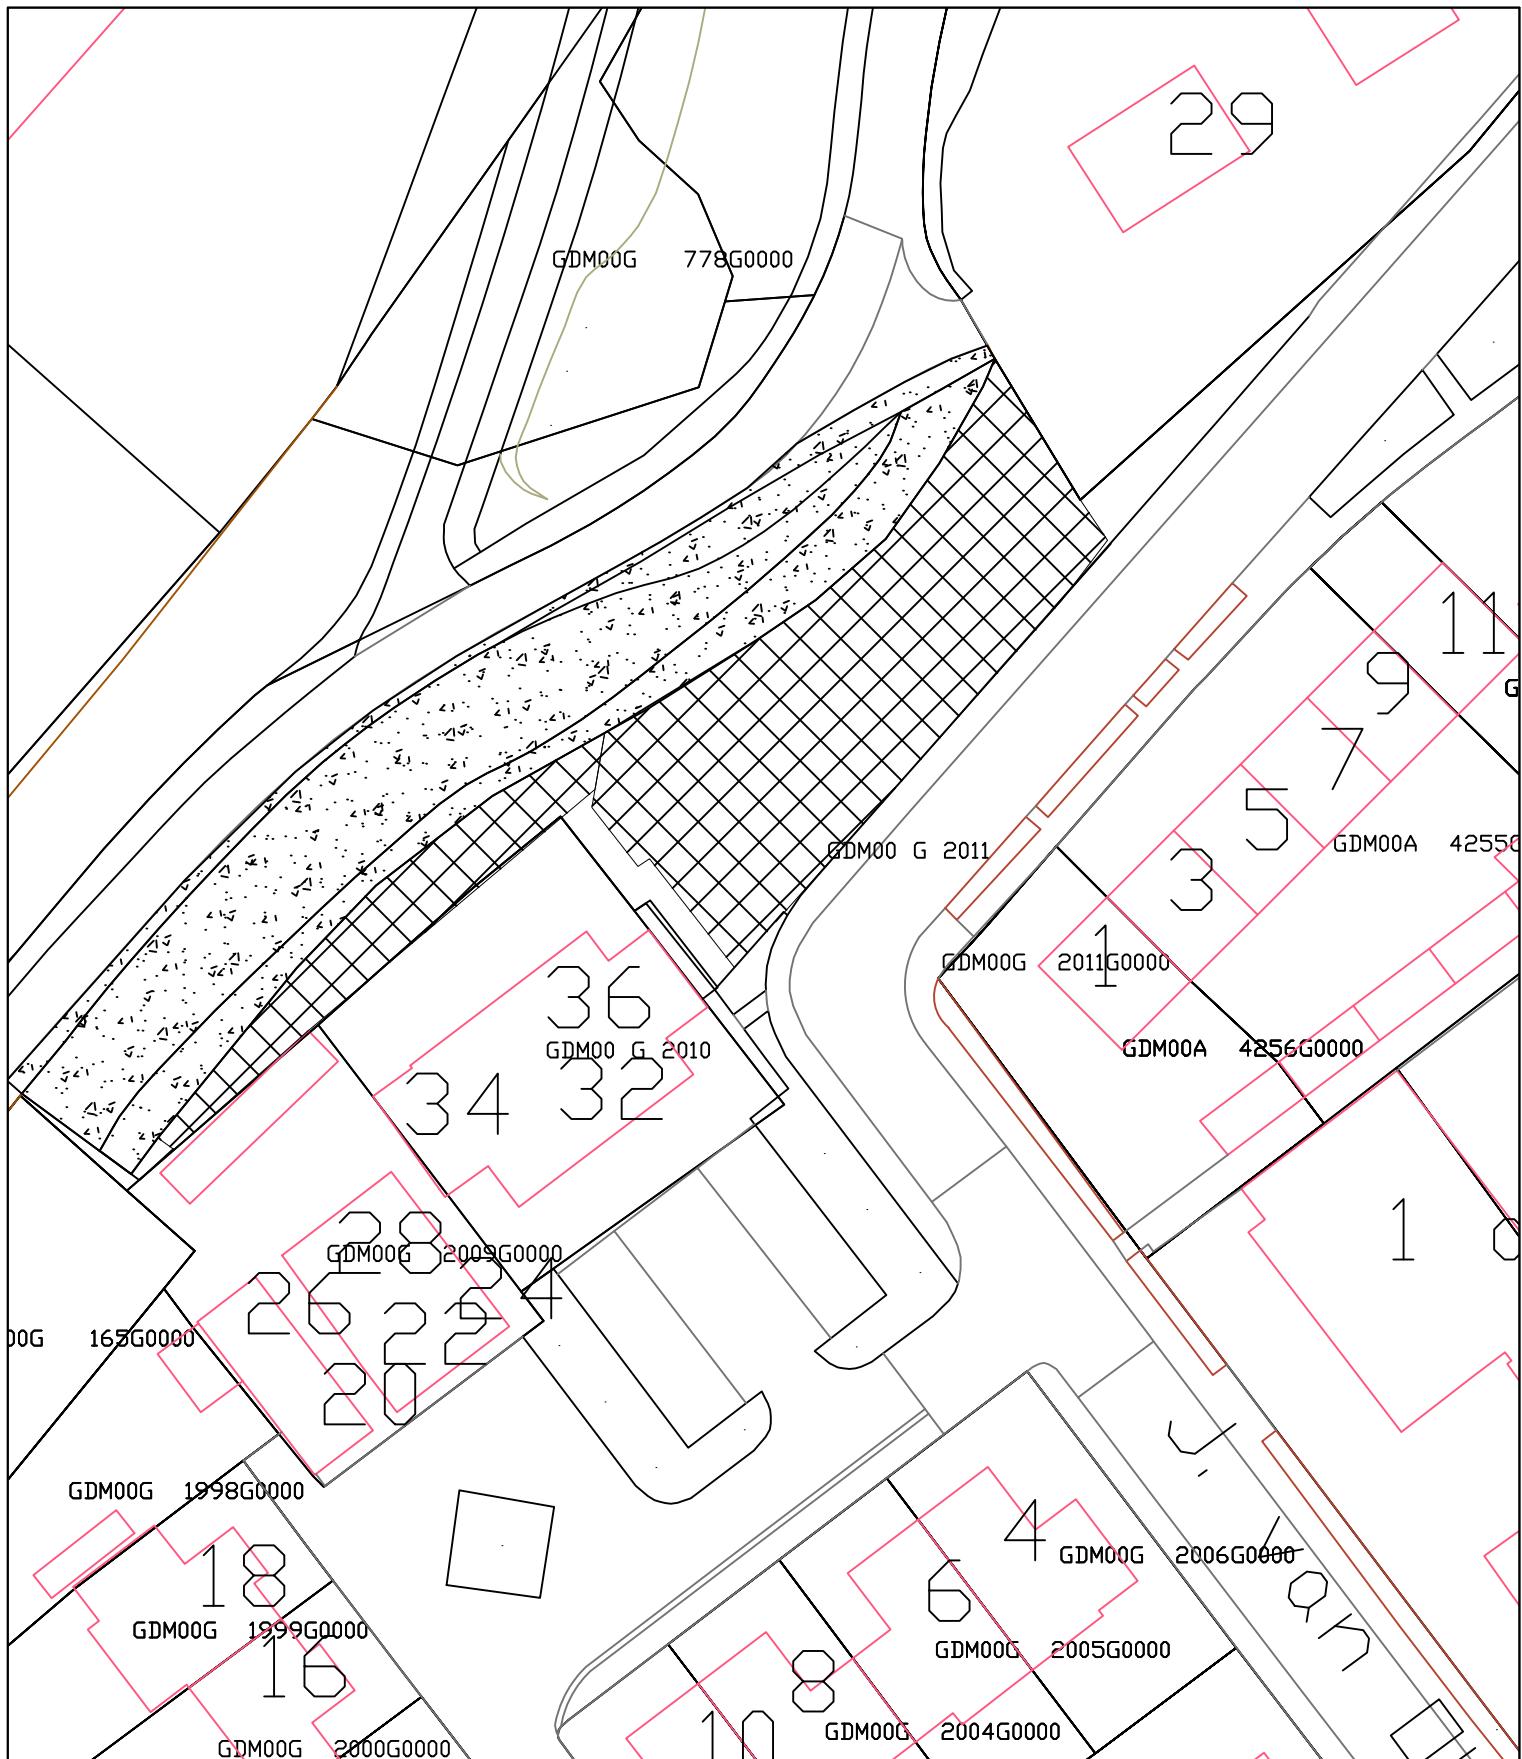

Verhuren geschikt als
bloemenweide/pluktuin:
Kad. gem. GDM00, sectie G
nummer 2011 gedeeltelijk
Opp. totaal ca. 691 m²

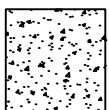

GEMEENTE
**WEST
BETUWE**

Gemeente West Betuwe
Kuipershof 2
4191KH Geldermalsen
www.westbetuwe.nl

Fysiek Domein
Vastgoed en grond

ONDERWERP:

Gemeente West Betuwe
Te verhuren aan:
Stichting Sociale Moestuin
Lingedijk Geldermalsen

GETEKEND:
IW
DATUM:
12-06-2025

SCHAAL:
1:500
FORMAAT:
A4

BESTEK:
STATUS:

ARCH.NR:
2025-036
BLAD:
1 van 1