


Verhuren:
Kad. gem. HKL00, sectie E
nummer 976 gedeeltelijk
Opp.totaal ca. 14 m2

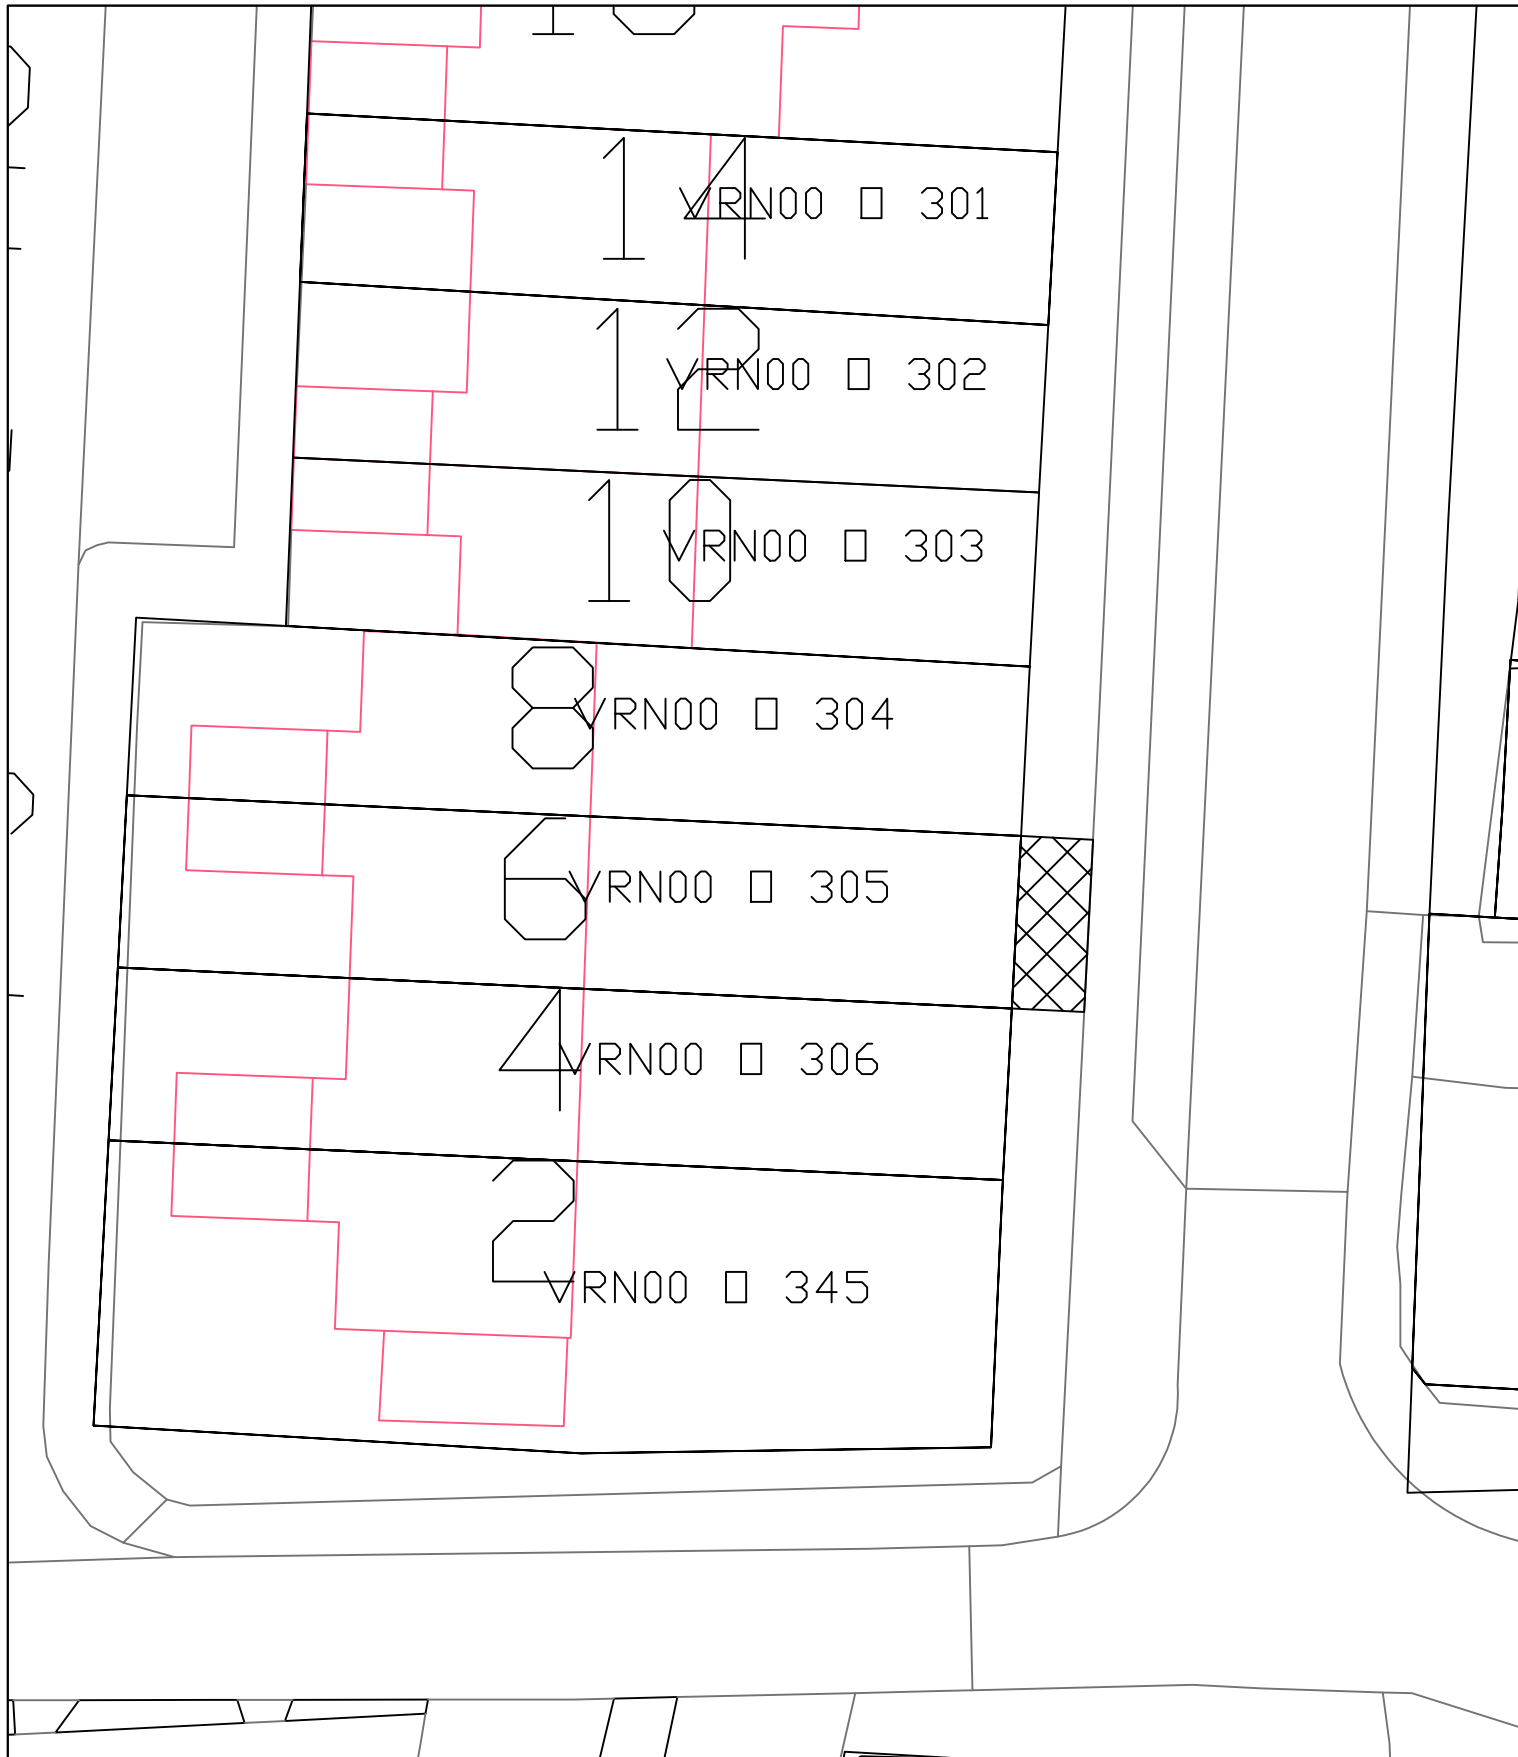

GEMEENTE

**WEST
BETUWE**

Gemeente West Betuwe
Kuipershof 2
4191KH Geldermalsen

www.westbetuwe.nl

Fysiek Domein
Vastgoed en grond

ONDERWERP:

Gemeente West Betuwe
Te verhuren aan:

Spijkse hof 6 Spijk

GETEKEND:
IW

DATUM:
01-07-2025

SCHAAL:
1:250

FORMAAT:
A4

BESTEK:

STATUS:

ARCH.NR:
2025-039

BLAD: