


Verhuren:
Kad. gem. BEE sectie E nummer 3814
gedeeltelijk
Opp.totaal ca. 151 m2

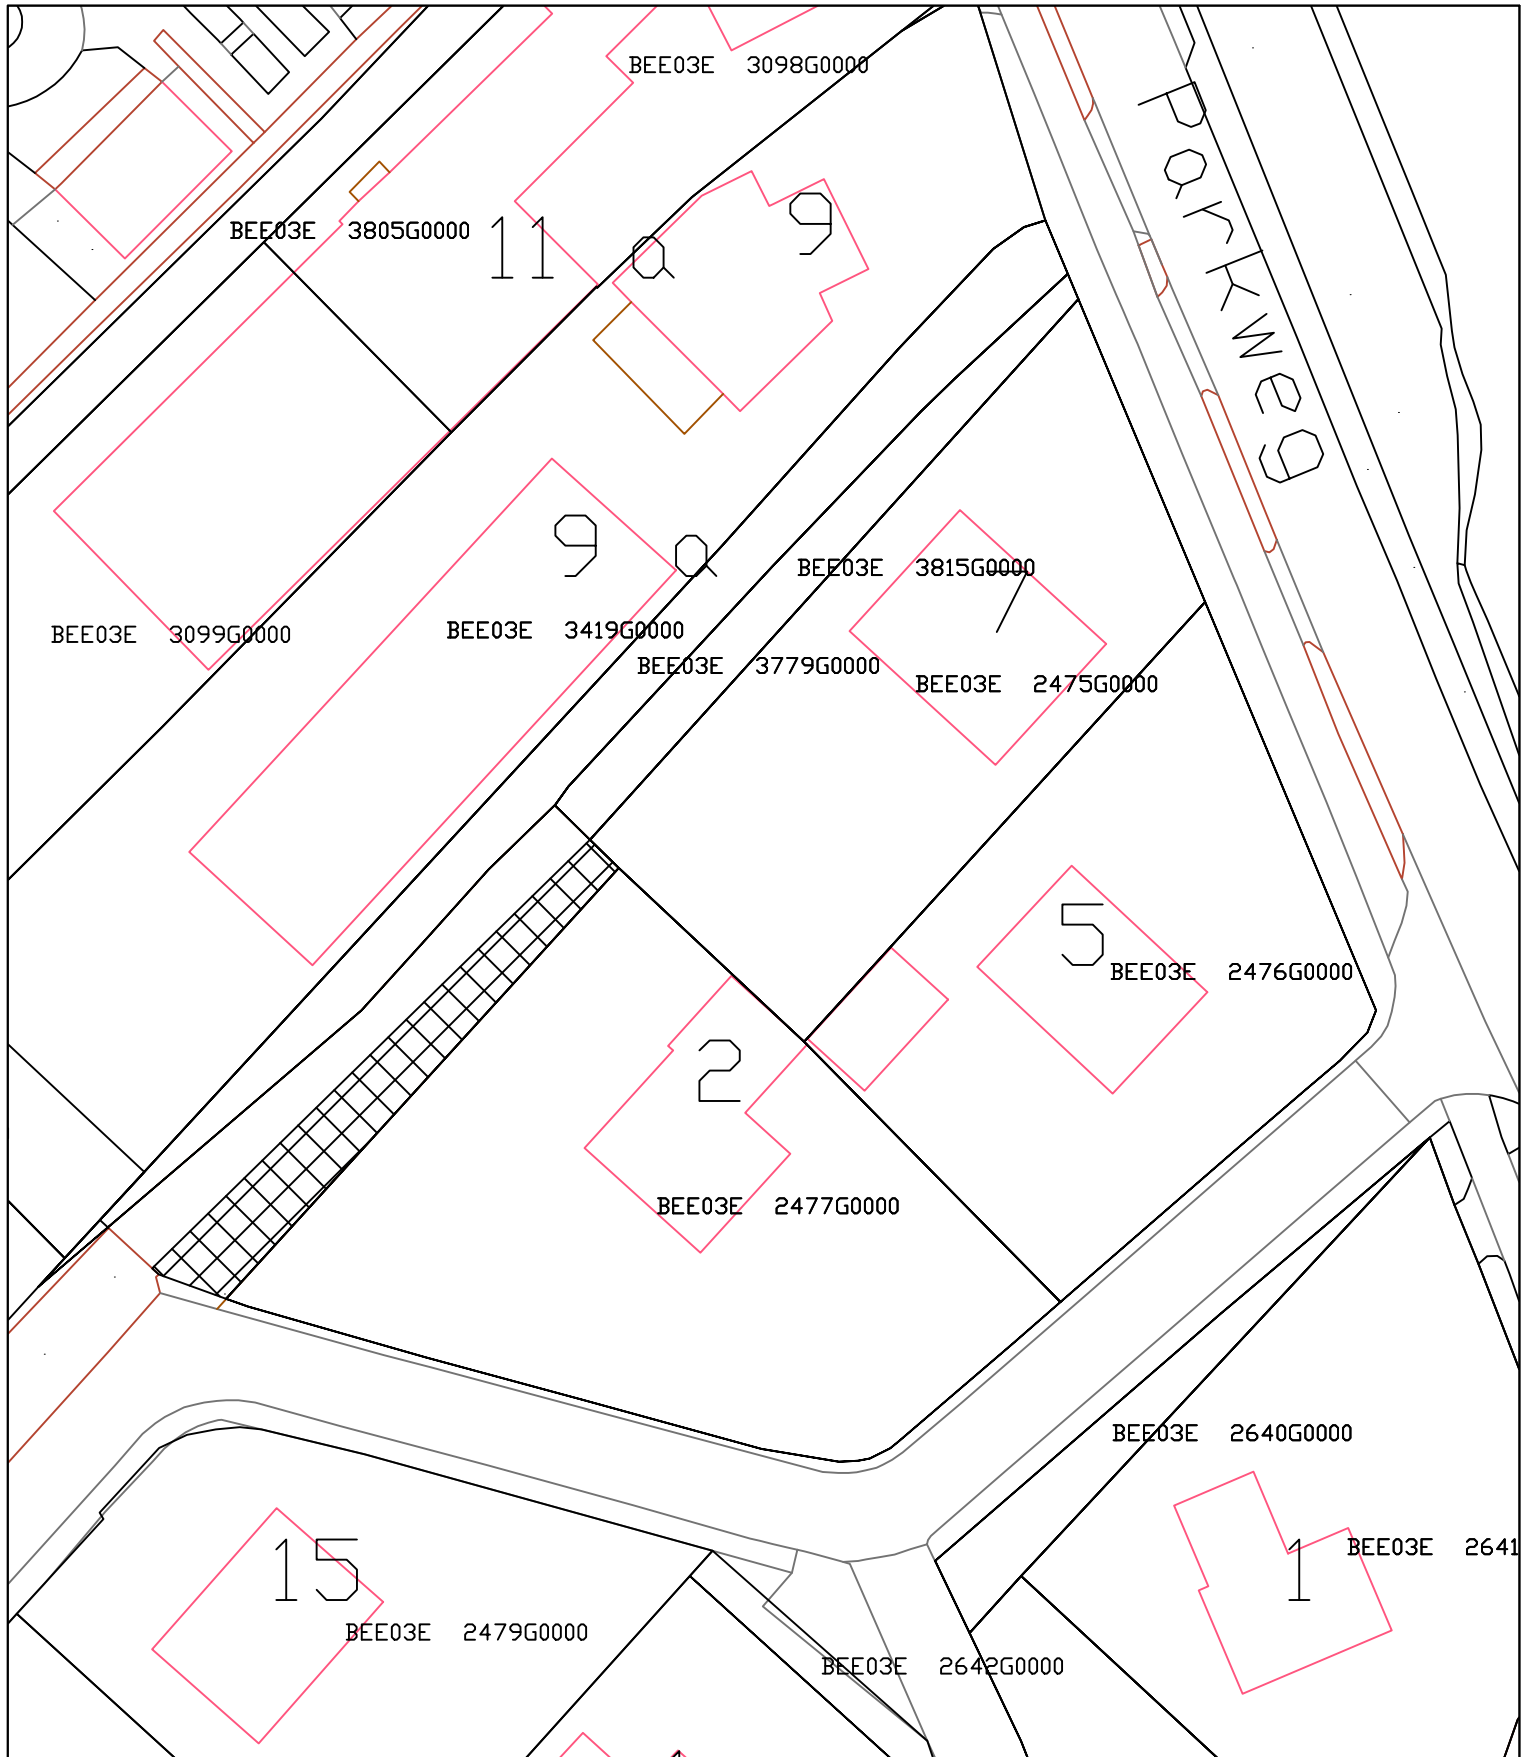

GEMEENTE
**WEST
BETUWE**

Gemeente West Betuwe
Kuipershof 2
4191KH Geldermalsen
www.westbetuwe.nl

Fysiek Domein
Vastgoed en grond

ONDERWERP:

Gemeente West Betuwe
Te verhuren aan:

Huizekamplaan 2 Beesd

GETEKEND: IW	SCHAAL: 1:500	BESTEK:	ARCH.NR: 2025-012
DATUM: 12-02-2025	FORMAAT: A4	STATUS:	BLAD: