



Te verkopen grond
Kad. gem. HTN05, sectie K
nummer 1518 gedeeltelijk
Opp. totaal ca 1430m2

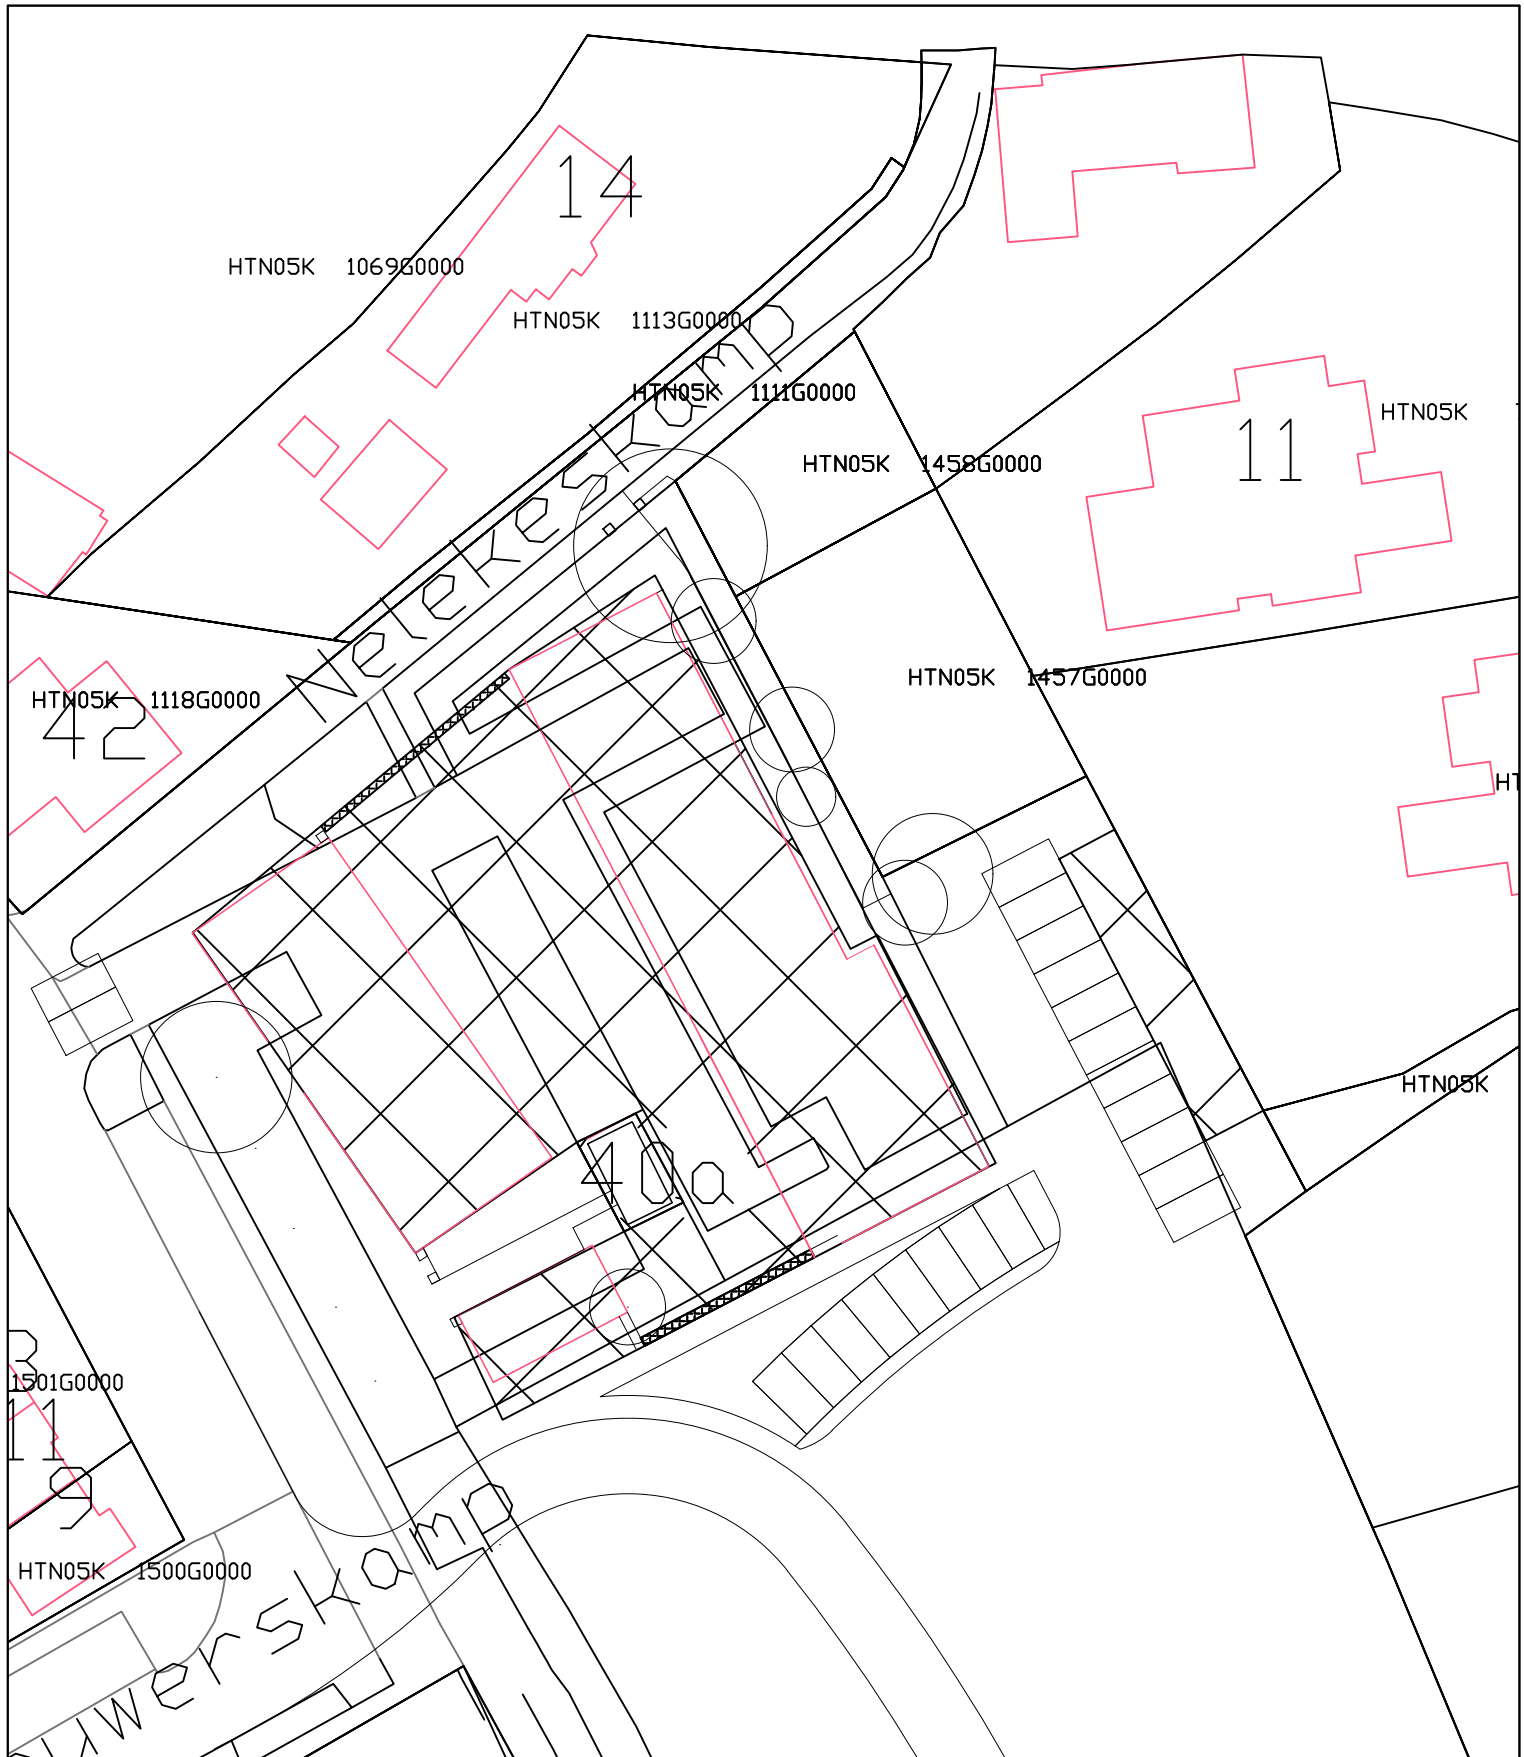

Mee te ontwerpen erfafscheiding
Kwalitatieve verplichting tot de aanleg van een
mee-ontworpen erfafscheiding conform artikel 9
lid 7

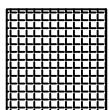

GEMEENTE
**WEST
BETUWE**

Gemeente West Betuwe
Kuipershof 2
4191KH Geldermalsen
www.westbetuwe.nl

Fysiek Domein
Vastgoed en Grond

ONDERWERP:

Gemeente West Betuwe

Nellekeskamp-Brouwerskamp Haaften

GETEKEND:

IW

SCHAAL:

1:500

BESTEK:

STATUS:

ARCH.NR:

2024-008

DATUM:
18-03-2024

FORMAAT:
A4

BLAD:
1 van 1