



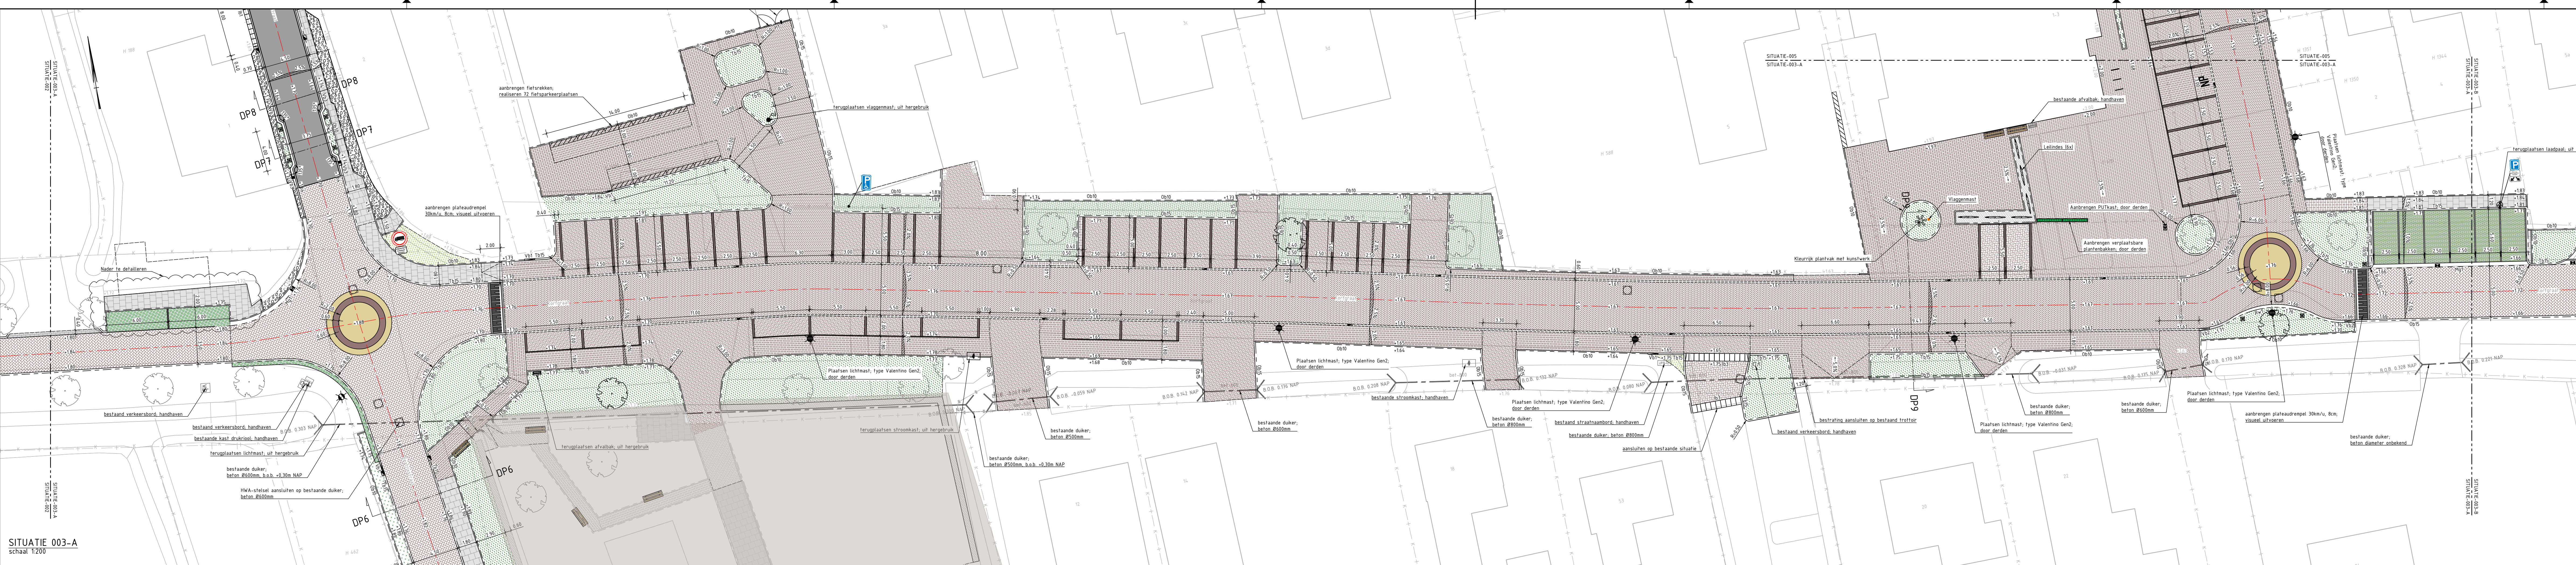


SITUATIE 003-A
schaal 1:200

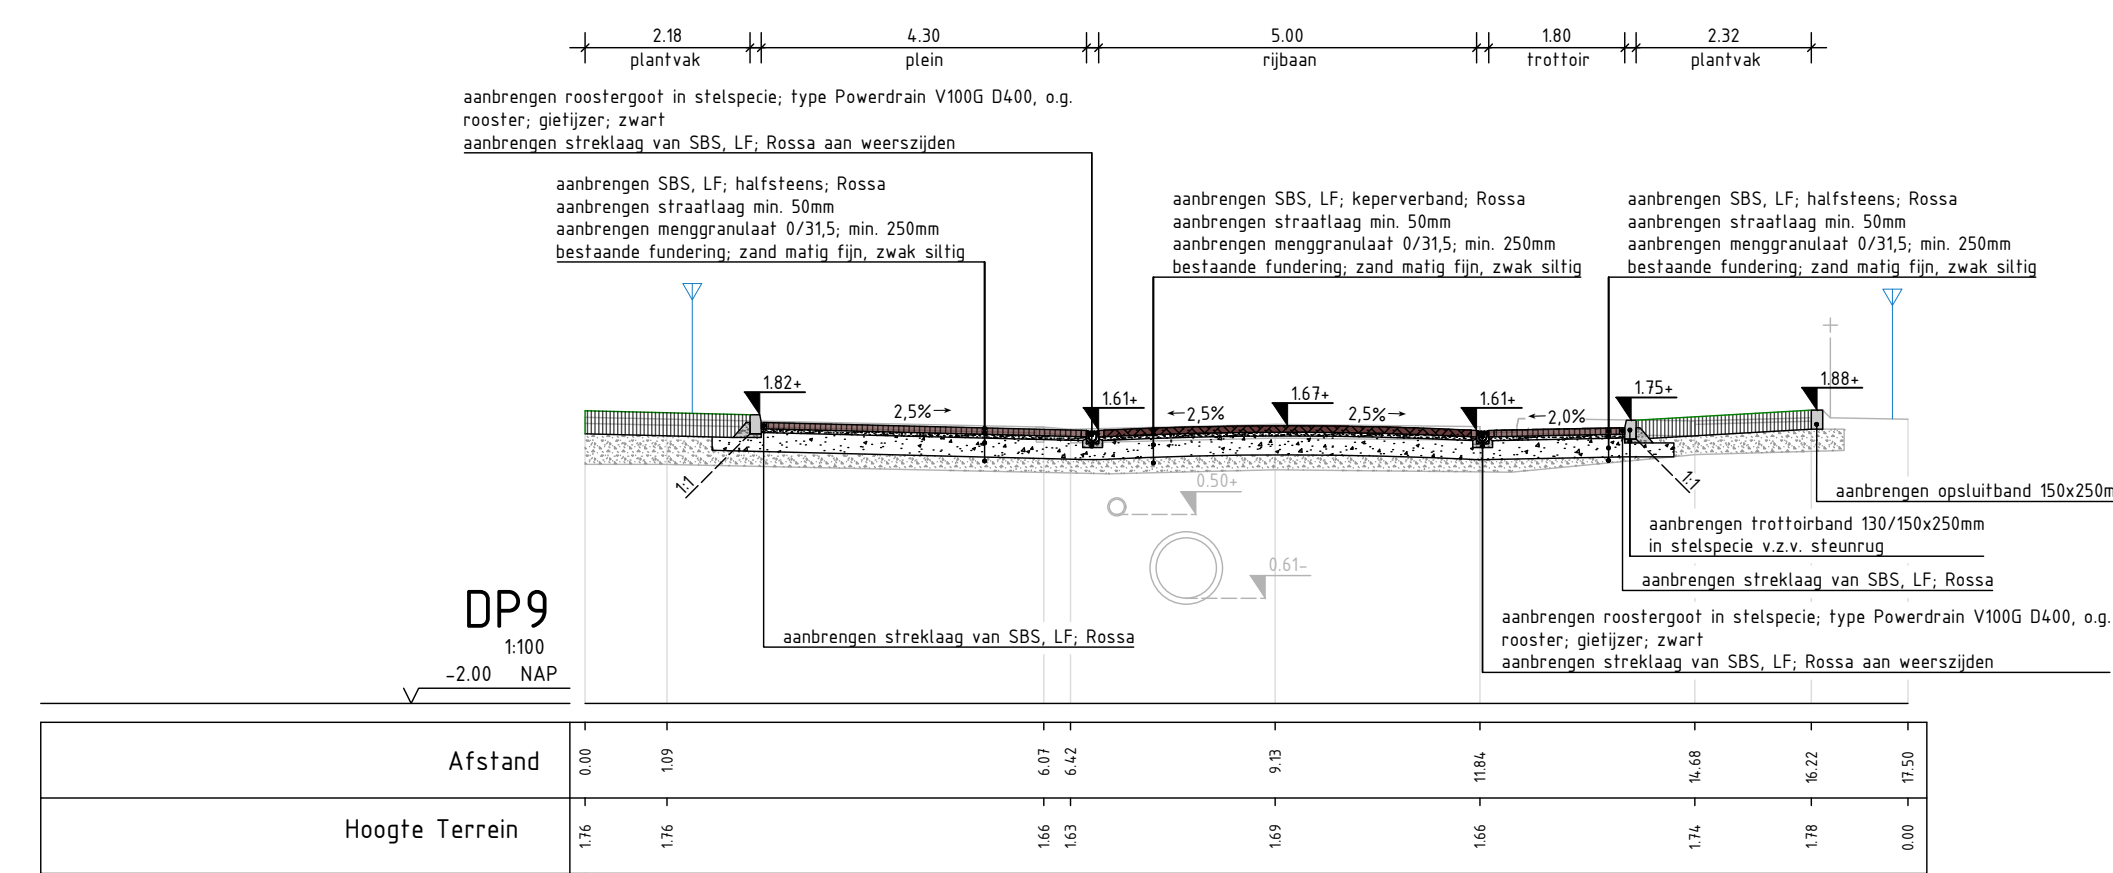


LEGENDA

- Profielen**
- Inmeting/bestande situatie
 - Ontwerp
 - Referentielijn
 - Aanbrengen zaaglijn
 - Herbestrafen bestaande sierbestrating en aansluiten op nieuw ontwerp
 - Aanbrengen SBS, LF80, keperverband, Rossa
 - Aanbrengen SBS, LF80, keperverband, Dordogne
 - Aanbrengen SBS, LF80, elleboogverband, Dordogne
 - Aanbrengen SBS, LF80, halfsteensverband, Rossa
 - Aanbrengen SBS, LF80, elleboogverband, Rossa
 - Aanbrengen SBS, LF80, keperverband, grijs
 - Aanbrengen SBS, LF80, strektaag, Rossa
 - Aanbrengen SBS, LF80, strektaag, Dordogne
 - Aanbrengen betonlelement
 - Aanbrengen betontegels, 300x300x50mm
 - Aanbrengen grasbetontegels, 600x400x120mm, op fundering gen. 300mm. Solidreën fipsubstraat BRL
 - Aanbrengen kantverharding, in het werk te starten; b=400mm, d=120mm

- Aanbrengen asfaltconstructie
- Aanbrengen teelaarde
- Aanbrengen grond
- Aanbrengen straatlaag, 50mm
- Aanbrengen fundering, menggrandaal 0/315
- Aanbrengen fundering, zand
- Bestaande fundering, handhaven
- Aanbrengen stelspecie
- Aanbrengen fundering, Solidreën fipsubstraat BRL
- Aanbrengen grond
- Terugplaatsen lichtmast; uit hergebruik
- Aanbrengen diamantkoppaal
- Bestaand hekwerk, handhaven
- Kadastrale grens
- Hoogtemaat in m t.o.v. NAP
- Te realiseren afschot in bestrating en asfalt

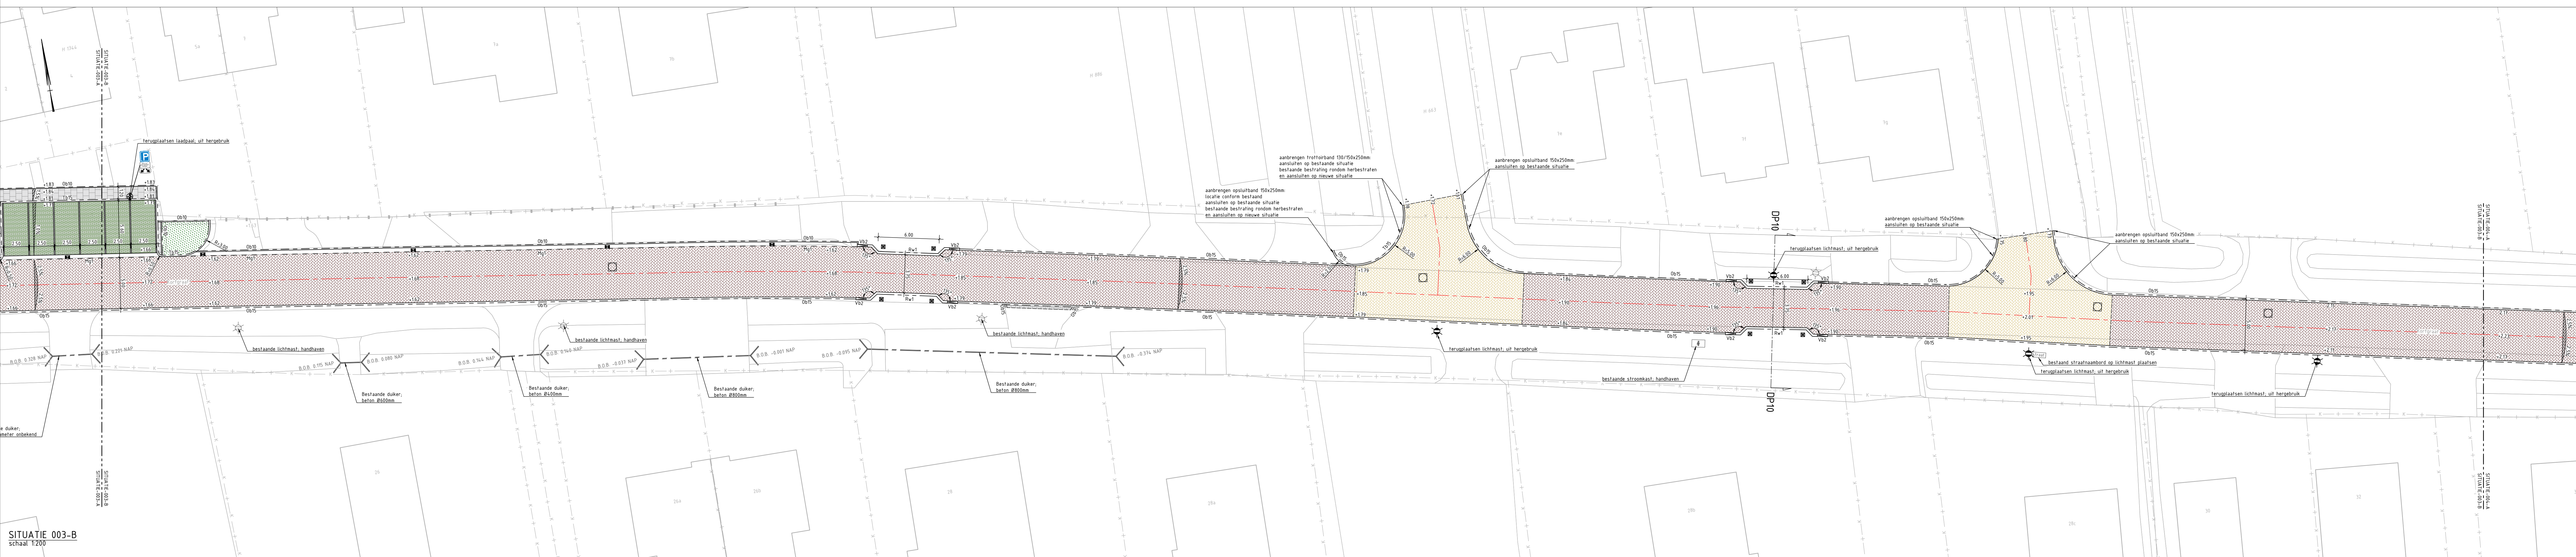

SITUATIE 003-B
schaal 1:200

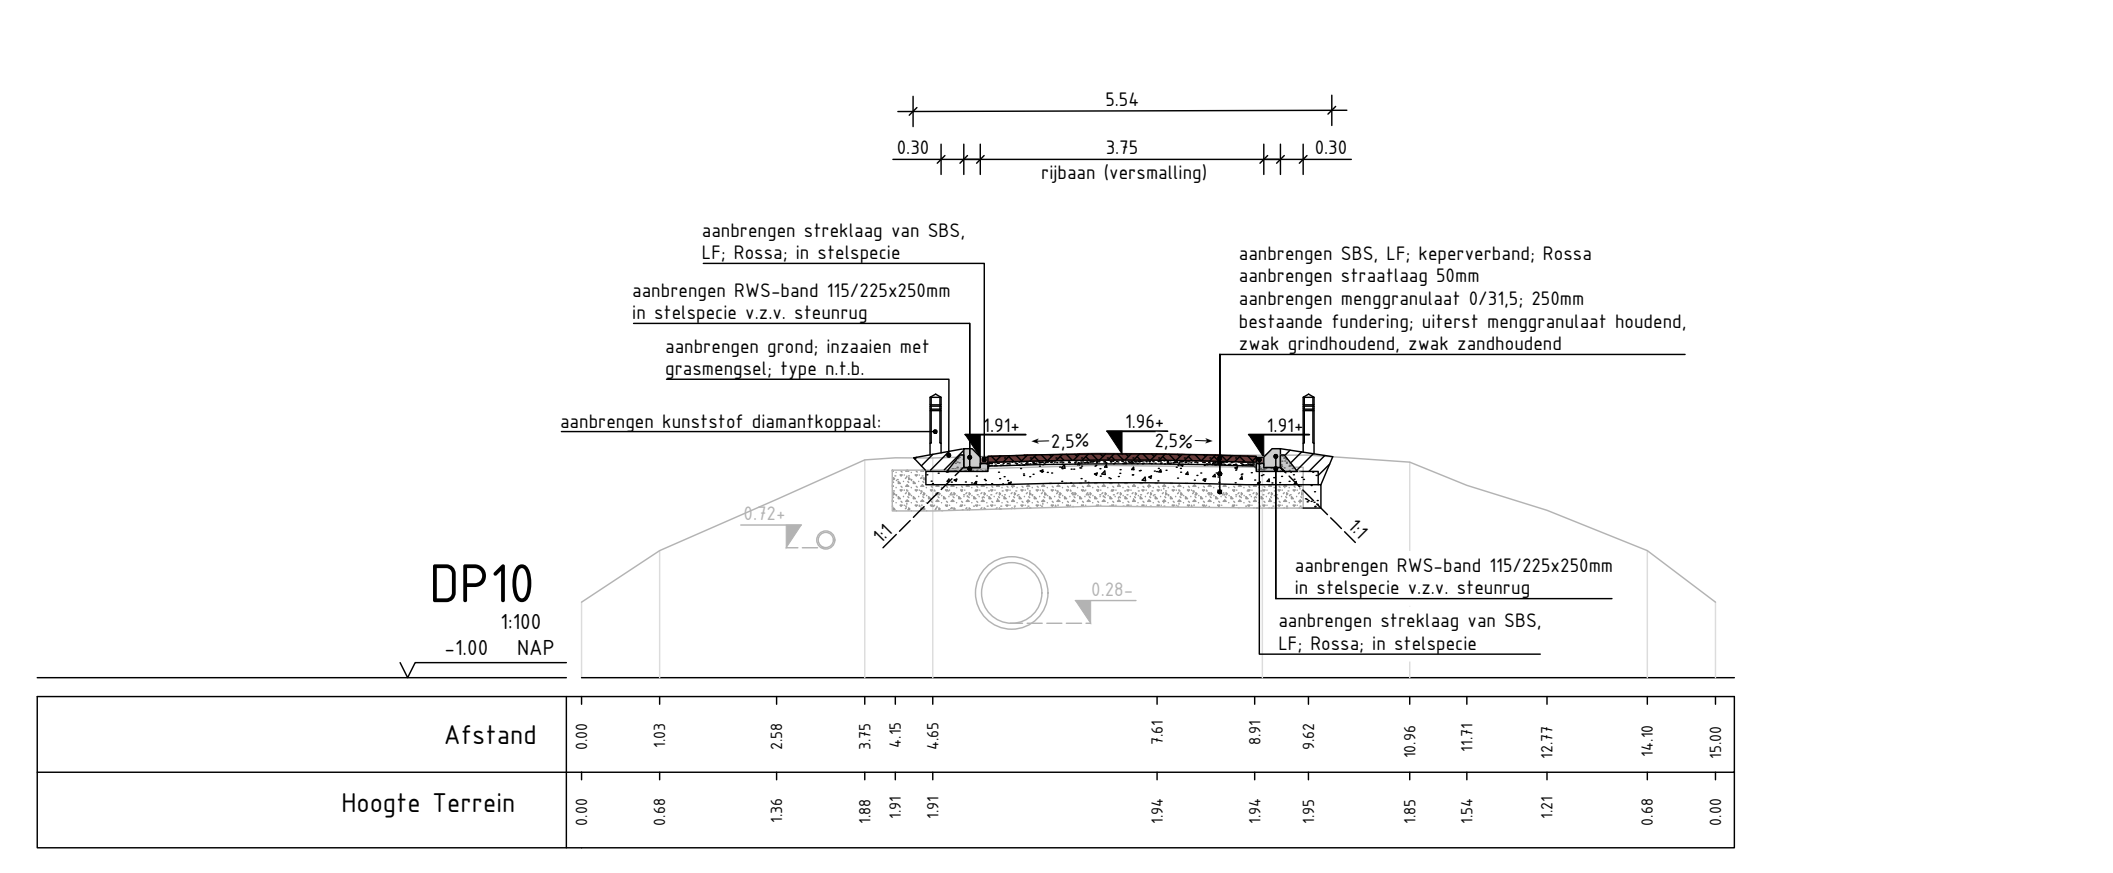

LEGENDA

- Profielen**
- Inmeting/bestande situatie
 - Ontwerp
 - Referentielijn
 - Aanbrengen zaaglijn
 - Herbestrafen bestaande sierbestrating en aansluiten op nieuw ontwerp
 - Aanbrengen SBS, LF80, keperverband, Rossa
 - Aanbrengen SBS, LF80, keperverband, Dordogne
 - Aanbrengen SBS, LF80, elleboogverband, Dordogne
 - Aanbrengen SBS, LF80, halfsteensverband, Rossa
 - Aanbrengen SBS, LF80, elleboogverband, Rossa
 - Aanbrengen SBS, LF80, keperverband, grijs
 - Aanbrengen SBS, LF80, strektaag, Rossa
 - Aanbrengen SBS, LF80, strektaag, Dordogne
 - Aanbrengen betonlelement
 - Aanbrengen betontegels, 300x300x50mm
 - Aanbrengen grasbetontegels, 600x400x120mm, op fundering gen. 300mm. Solidreën fipsubstraat BRL
 - Aanbrengen kantverharding, in het werk te starten; b=400mm, d=120mm

- Aanbrengen asfaltconstructie
- Aanbrengen teelaarde
- Aanbrengen grond
- Aanbrengen straatlaag, 50mm
- Aanbrengen fundering, menggrandaal 0/315
- Aanbrengen fundering, zand
- Bestaande fundering, handhaven
- Aanbrengen stelspecie
- Aanbrengen fundering, Solidreën fipsubstraat BRL
- Aanbrengen grond
- Terugplaatsen lichtmast; uit hergebruik
- Aanbrengen diamantkoppaal
- Bestaand hekwerk, handhaven
- Kadastrale grens
- Hoogtemaat in m t.o.v. NAP
- Te realiseren afschot in bestrating en asfalt


LEGENDA

Algemeen

- Bestaande situatie
- Kadastrale grens
- Bladgrens
- Dwarsprofiel
- Nieuwe situatie
- As-rijbaan
- Ontwerp
- Referentielijn
- Aanduiding helling
- Te realiseren afschot in bestrating en asfalt
- Aanbrengen opsluitband, 60x200mm
- Aanbrengen opsluitband, 100x200mm
- Aanbrengen opsluitband, 150x250mm
- Aanbrengen trofitorband, 130/150x250mm
- Aanbrengen RWS-band, 115/225x500mm
- Aanbrengen trofitorband in verloopband midden, 150x250mm
- Aanbrengen RWS in verloopband midden, 150/225x500mm
- Aanbrengen RWS in verloopband naar trofitorband 130/150x250mm
- Aanbrengen inritband, 450x200x500mm
- Aanbrengen inritband, 600x160x500mm
- Aanbrengen inritband, 750x200x500mm
- Aanbrengen molgoot 4x strek, SBS LF80, kleur Rossa
- Aanbrengen molgoot 4x strek, SBS LF80, kleur Limousin
- Aanbrengen molgoot 4x strek, BSS KF80, kleur grijs
- Aanbrengen roostergoet, type Powerdrain V1000 D400, o.g.
- Aanbrengen 1x strek, BSS KF80, kleur grijs
- Aanbrengen 1x roellaag, SBS LF80, kleur Dordogne
- Aanbrengen aanlegsteg, in stelspecie, 150x300x60mm
- Aanbrengen zaaglijn
- Aanbrengen hekwerk, type n.b.
- Bestaand hekwerk, handhaven
- Aanbrengen asfaltconstructie
- Aanbrengen betontegels, 300x300x50mm
- Aanbrengen betontegels t.p.v. uitrit, 300x300x80mm
- Aanbrengen BSS KF80, kleur grijs; halfsteensverband
- Aanbrengen BSS KF80, kleur grijs; keperverband
- Aanbrengen SBS LF80, kleur Rossa, keperverband
- Aanbrengen SBS LF80, kleur Rossa, halfsteensverband
- Aanbrengen SBS LF80, kleur Limousin, keperverband
- Aanbrengen SBS LF80, kleur Limousin, elleboogverband
- Aanbrengen SBS LF80, kleur Dordogne, keperverband
- Aanbrengen SBS LF80, kleur Dordogne, elleboogverband
- Aanbrengen SBS LF80, kleur Rossa, keperverband
- Aanbrengen SBS LF80, kleur Rossa, elleboogverband
- Aanbrengen SBS LF80, kleur Rossa, halfsteensverband
- Herbestrafen bestaande sierbestrating
- Herstellen bestating
- Aanbrengen grasbetontegels, 300x300x100mm, type Hydro lines (o.g.), op fundering gen. 300mm. Solidreën fipsubstraat BRL
- Aanbrengen grasbetontegels, 600x400x120mm, type n.b.; op fundering gen. 300mm. Solidreën fipsubstraat BRL
- Aanbrengen kantverharding, in het werk te starten; b=400mm, d=120mm
- Inzaaien bermen en taluds met grasmengsel, type n.b.
- Aanbrengen beukenhaag
- Aanbrengen teelaarde, aanplanten beplanting, lage heesters
- Bestaande heg te behouden tot 0,60m breed, snoeien
- Aanbrengen grind
- Aanbrengen fald ophegging; helling 1:3 - 1:4
- Bestaande dak; handhaven
- Bestaande inspectie; handhaven
- Resp. Bestaande peilbus, handhaven, bestaande brandkraan handhaven
- Op hoogte stellen putrand met behulp van stielringen
- Aanbrengen resp. trofitor, straatkolk, RWS-kolk, zandvang; Powerdrain Sealn V1000 (o.g.)
- Op hoogte stellen straatput
- Terugplaatsen vlaggenmast; uit hergebruik
- Aanbrengen kunstwerk; detaillering n.b.
- Aanbrengen fietsstiel, type n.b.
- Aanbrengen ouderebank 3 zifs, type Vivanti (o.g.)
- Aanbrengen resp. fietsrek, 300x44x40mm, fietsrek, 1050x440mm
- Bestaande kast drinkvood, handhaven
- Resp. bestaande stroomkast, handhaven, terugplaatsen stroomkast; uit hergebruik
- Bestaande lichtmast; handhaven
- Resp. Terugplaatsen lichtmast; uit hergebruik, Plaatsen lichtmast; type Valentino Genz; uit hergebruik
- Resp. Bestaand verkeersbord; handhaven, terugplaatsen verkeersbord; uit hergebruik
- Aanbrengen verkeersbord E6; indien mogelijk uit hergebruik
- Terugplaatsen verkeersbord E9a; inclusief onderbord; uit hergebruik
- Aanbrengen verkeersbord D556c
- Resp. Terugplaatsen verkeersbord C7; uit hergebruik, Aanbrengen verkeersbord C7; gesloten voor voortritten langer dan 12m
- Aanbrengen verkeersbord D610b; uitgezonderd vullophaalddiensten
- Resp. Bestaand straatnaambord, handhaven, terugplaatsen straatnaambord; uit hergebruik
- Terugplaatsen welkomstbord; uit hergebruik
- Aanbrengen kunststof diamantkoppaal
- Aanbrengen laadpaal voor elektrische auto's; uit hergebruik
- Aanbrengen Pufkast, door derden
- Bestaande afvalbak, handhaven
- Aanbrengen afvalbak; indien mogelijk uit hergebruik
- Bestaande ondergrondse containers, handhaven
- Bestaande boom, te behouden
- Aanbrengen boom (klein), soort n.b.
- Aanbrengen boom (middel), soort n.b.
- Aanbrengen boom (groot), soort n.b.
- Aanbrengen Lelinde
- Aanbrengen verplaatsbare plantenbak; door derden
- Hoogtemaat resp. bestaande hoogte in m t.o.v. NAP, ontverhoogte in m t.o.v. NAP
- Voortgetrokken werkzaamheden

Opmerkingen:

- Maten in meters
- Dimensies van materialen in millimeters
- Hoogtematen in meters t.o.v. NAP

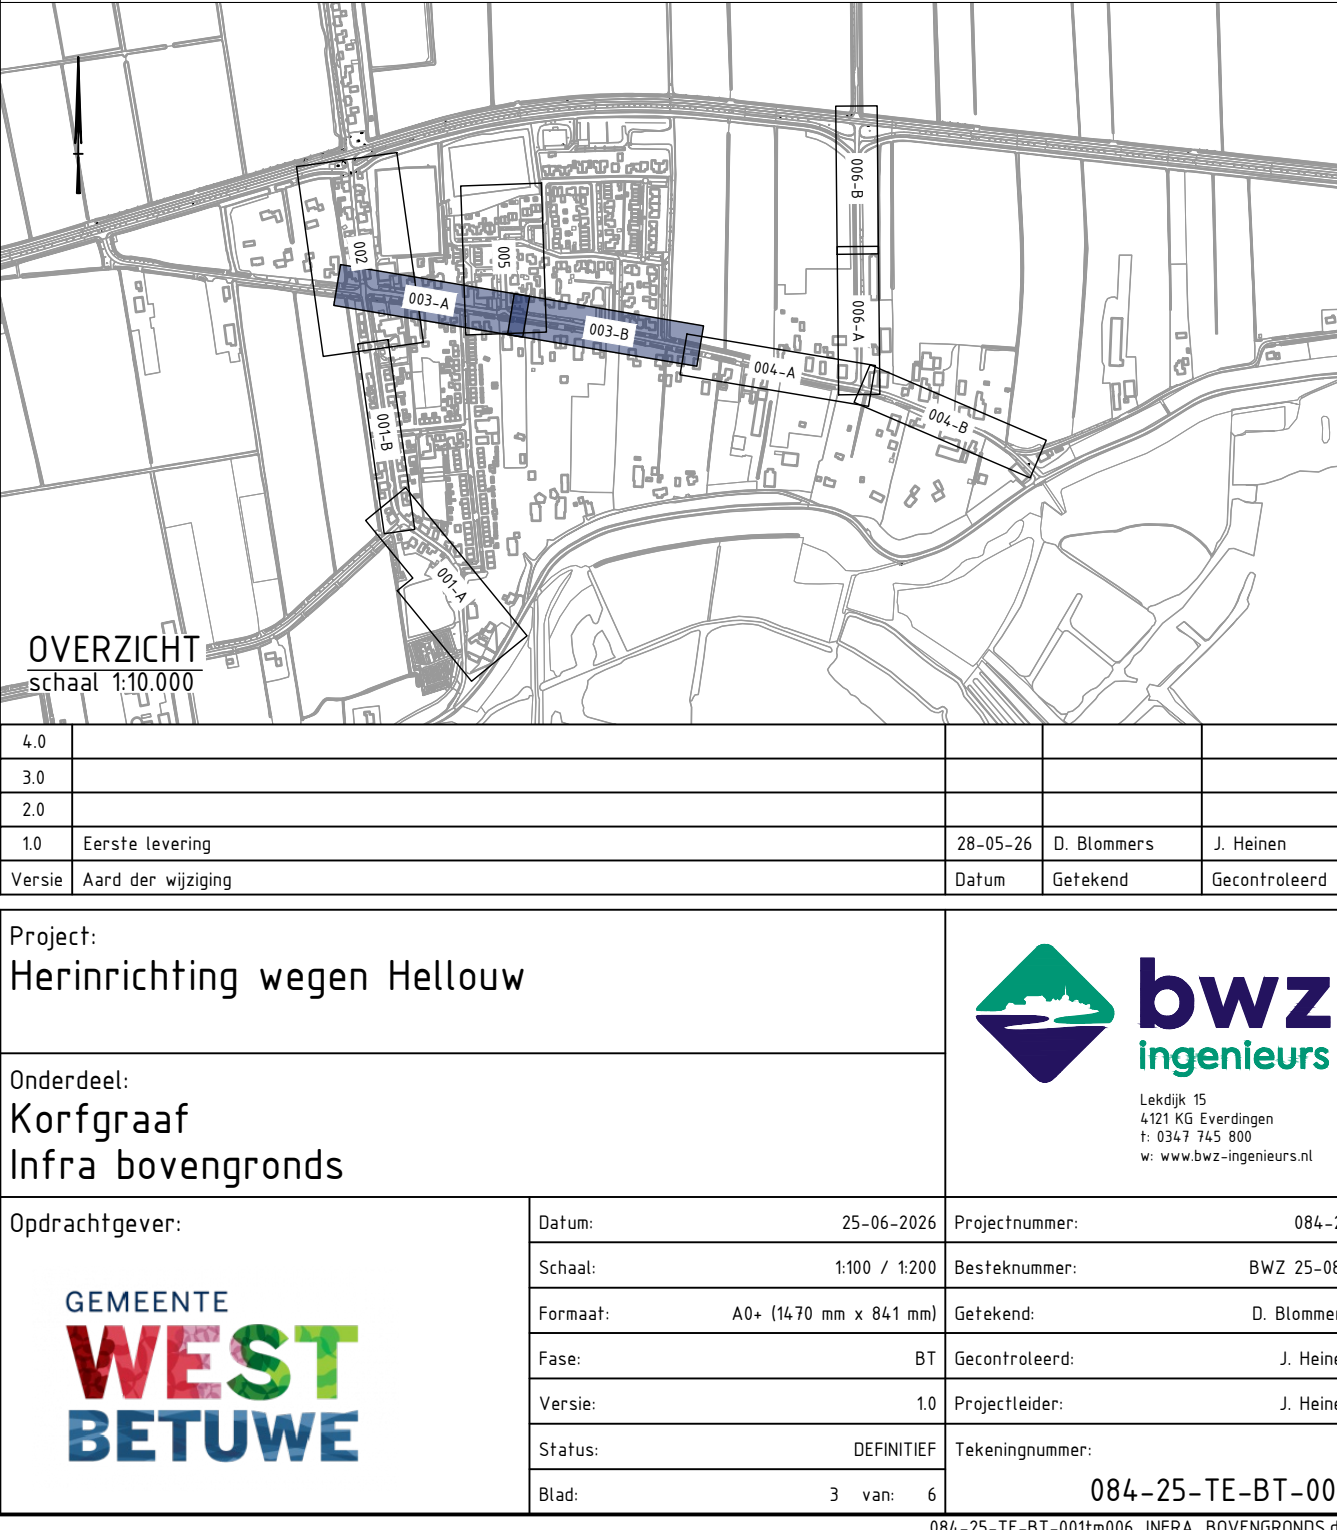

OVERZICHT

№	Naam	25-06-2024	Projectnummer	BN-45
1	Schaal	1:500 / 1:200	Bestaand	BNZ 25-06
2	Formaat	A4-160 mm x 160 mm	Bestaand	D. Blommestein
3	Fase	BT	Gepland	J. Houten
4	Verke	1:0	Projectleider	J. Houten
5	Status	DEFINITIEF	Tekeningnummer	084-25-TE-BT-003
6	Blad	3 van 4		084-25-TE-BT-003