


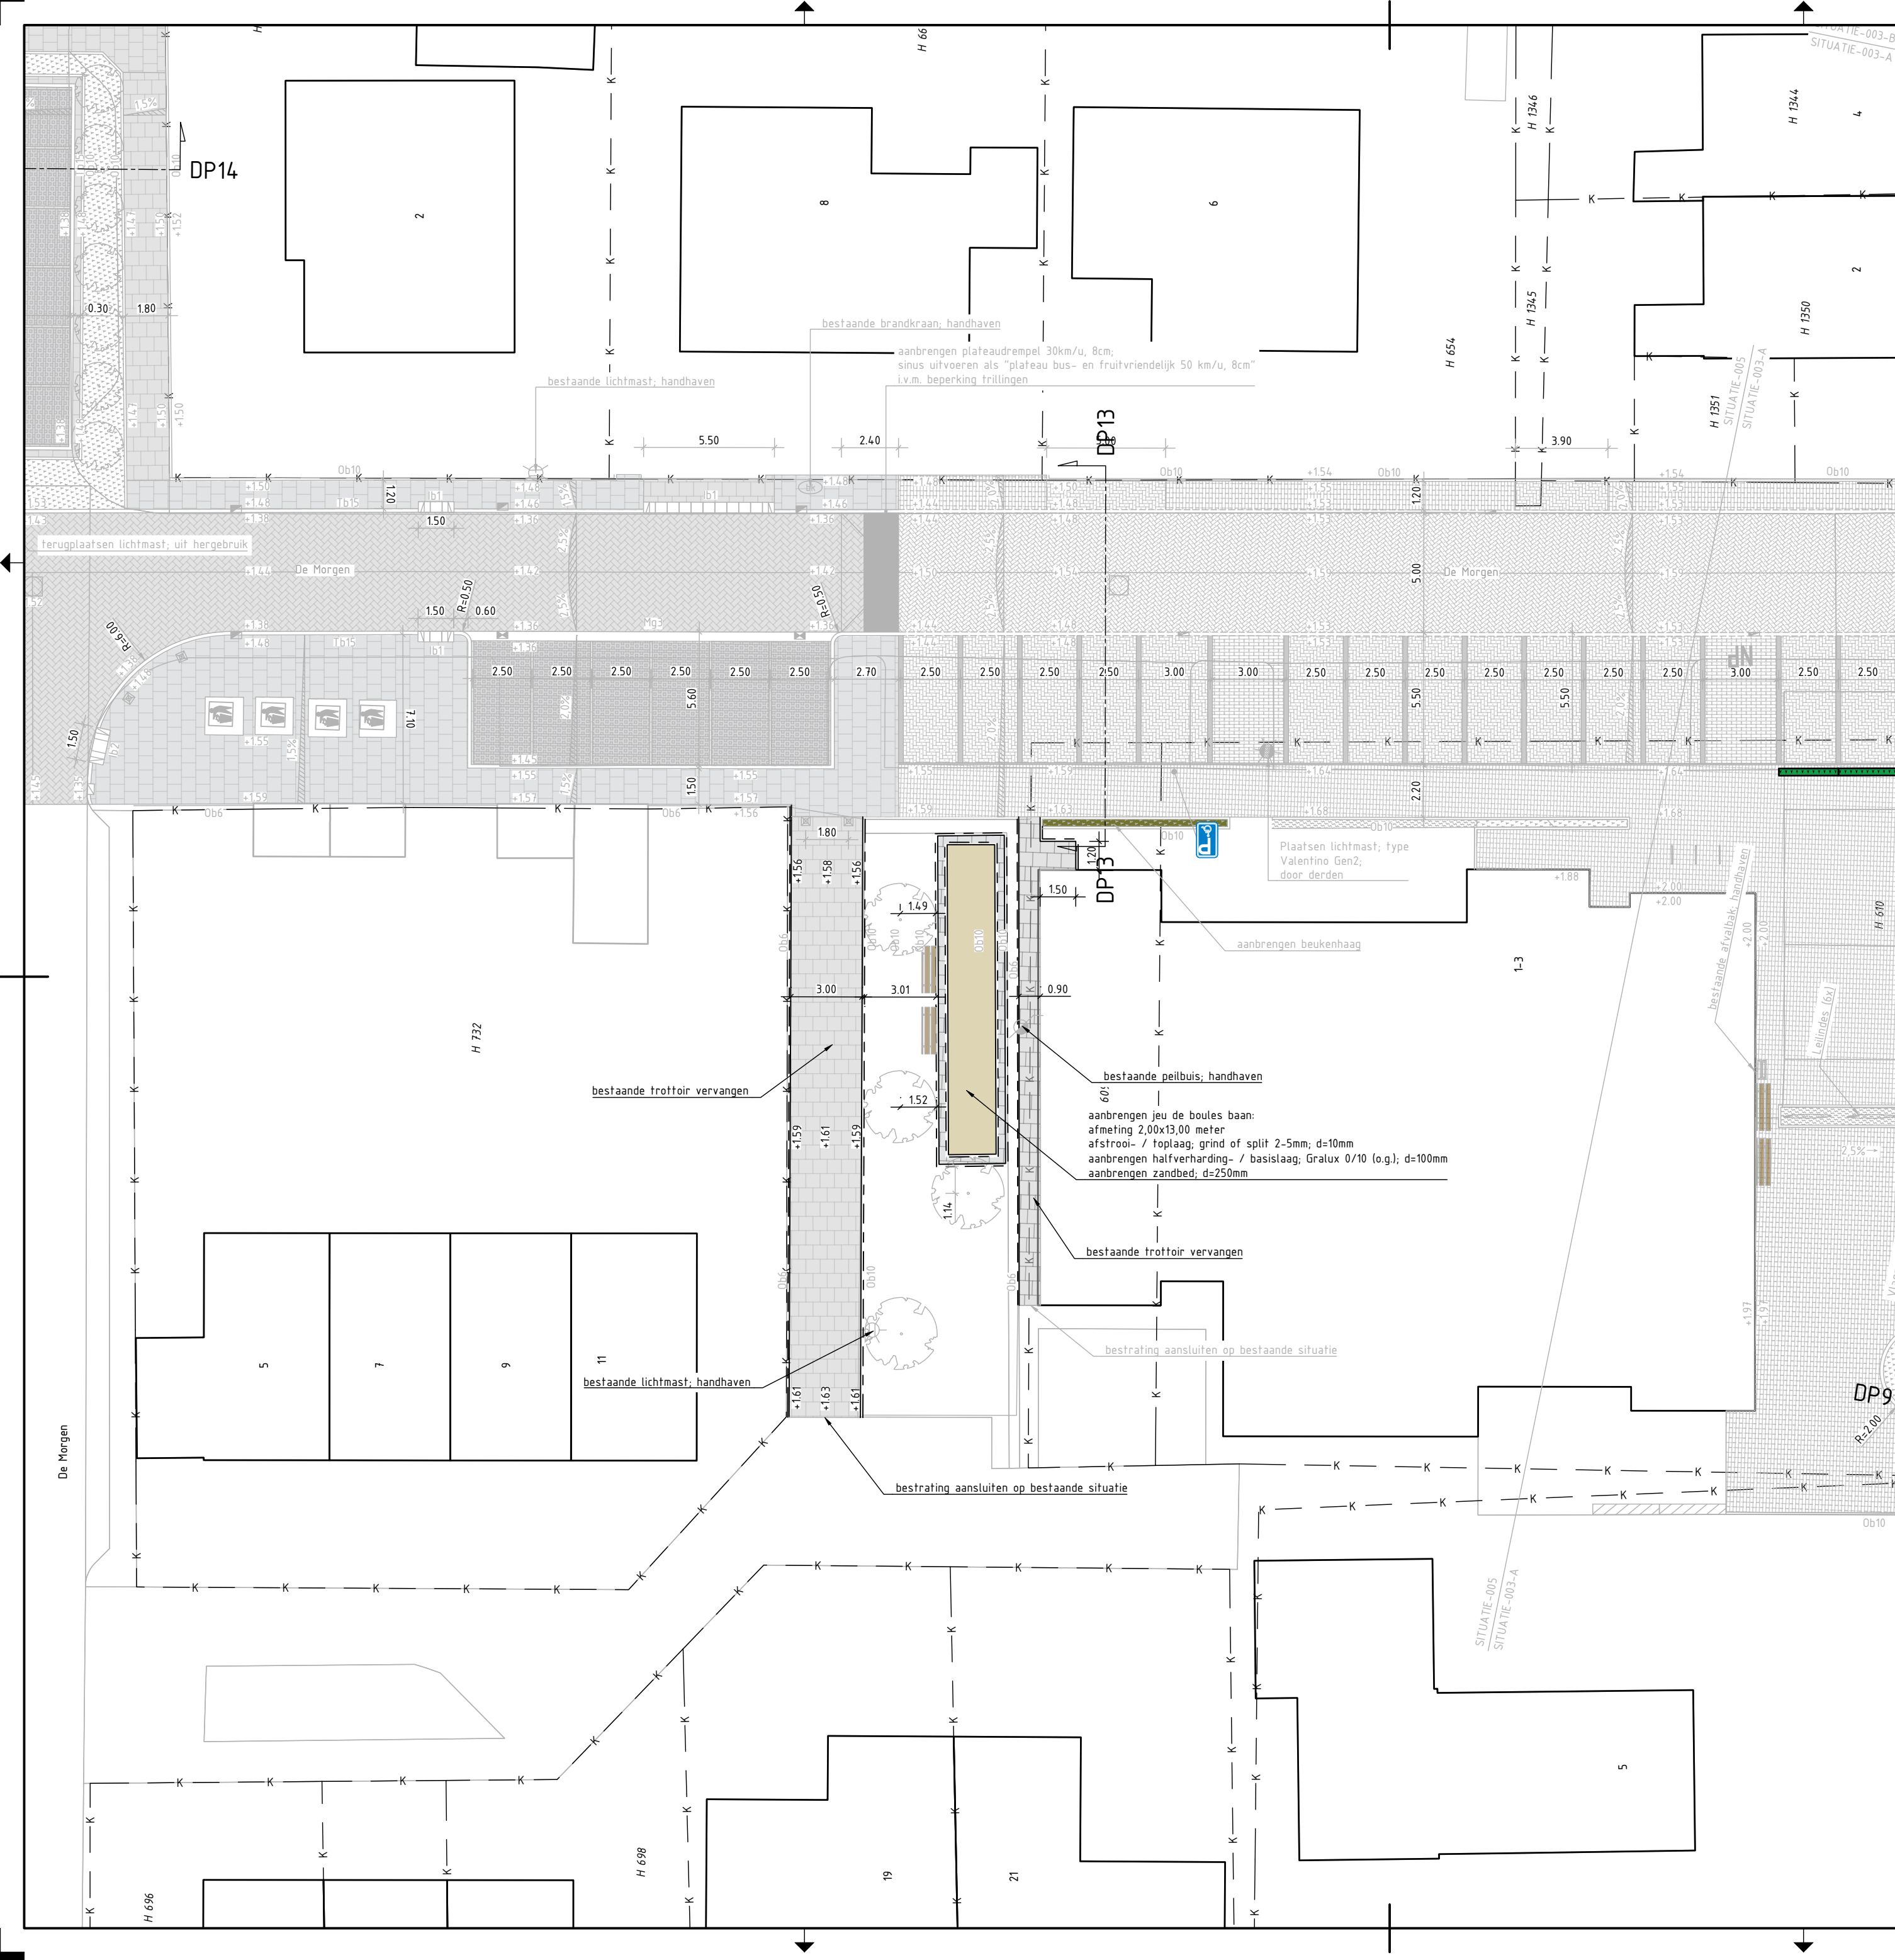

LEGENDA

Algemeen

- Bestaande situatie
- Kadastrale grens
- Bladgrens
- Dwarsprofiel

Nieuwe situatie

- As-rijbaan
- Ontwerp
- Referentielijn
- Aanduiding helling
- Te realiseren afschot in bestrating en asfalt
- Aanbrengen opsluitband; 100x200mm
- Aanbrengen hekwerk; type n.t.b.
- Bestaand hekwerk; handhaven
- Aanbrengen betontegels; 300x300x50mm
- Aanbrengen SBS LF80; kleur Rossa; halfsteensverband
- Aanbrengen jeu de boules baan; afmeting 3,00x13,00m
- Inzaaien bermen en taluds met grasmengsel; type n.t.b.
- Aanbrengen teelaarde; aanplanten beplanting; lage heesters
- Bestaande heg te behouden tot 0,60m breed; snoeien
- Aanbrengen ouderenbank 3 zits; type Vivanti (o.g.)
- Aanbrengen resp. fietsenrek; 3500x440mm, fietsenrek; 1050x440mm
- Hoogtemaat resp. ; bestaande hoogte in m t.o.v. NAP, ontwerphoogte in m t.o.v. NAP

Opmerkingen:

- Maten in meters;
- Dimensies van materialen in millimeters;
- Hoogtematen in meters t.o.v. NAP

Project: Herinrichting wegen Hellow		 Lekdijk 15 4121 KG Everdingen t: 0347 743 800 w: www.bwz-ingenieurs.nl	
Onderdeel: Jeu de boulesbaan			
	Opdrachtgever:	Datum: 03-06-2025	Projectnummer: 035-24
		Schaal: 1:200	Besteknummer: n.v.t.
		Formaat: A2	Gefekend: D. Blommers
		Fase: Bestek	Gecontroleerd: J. Heinen
		Versie: 1.0	Projectleider: J. Heinen
		Status: DEFINITIEF	Tekeningnummer:
		Blad: van:	035-24-TE-BT-008