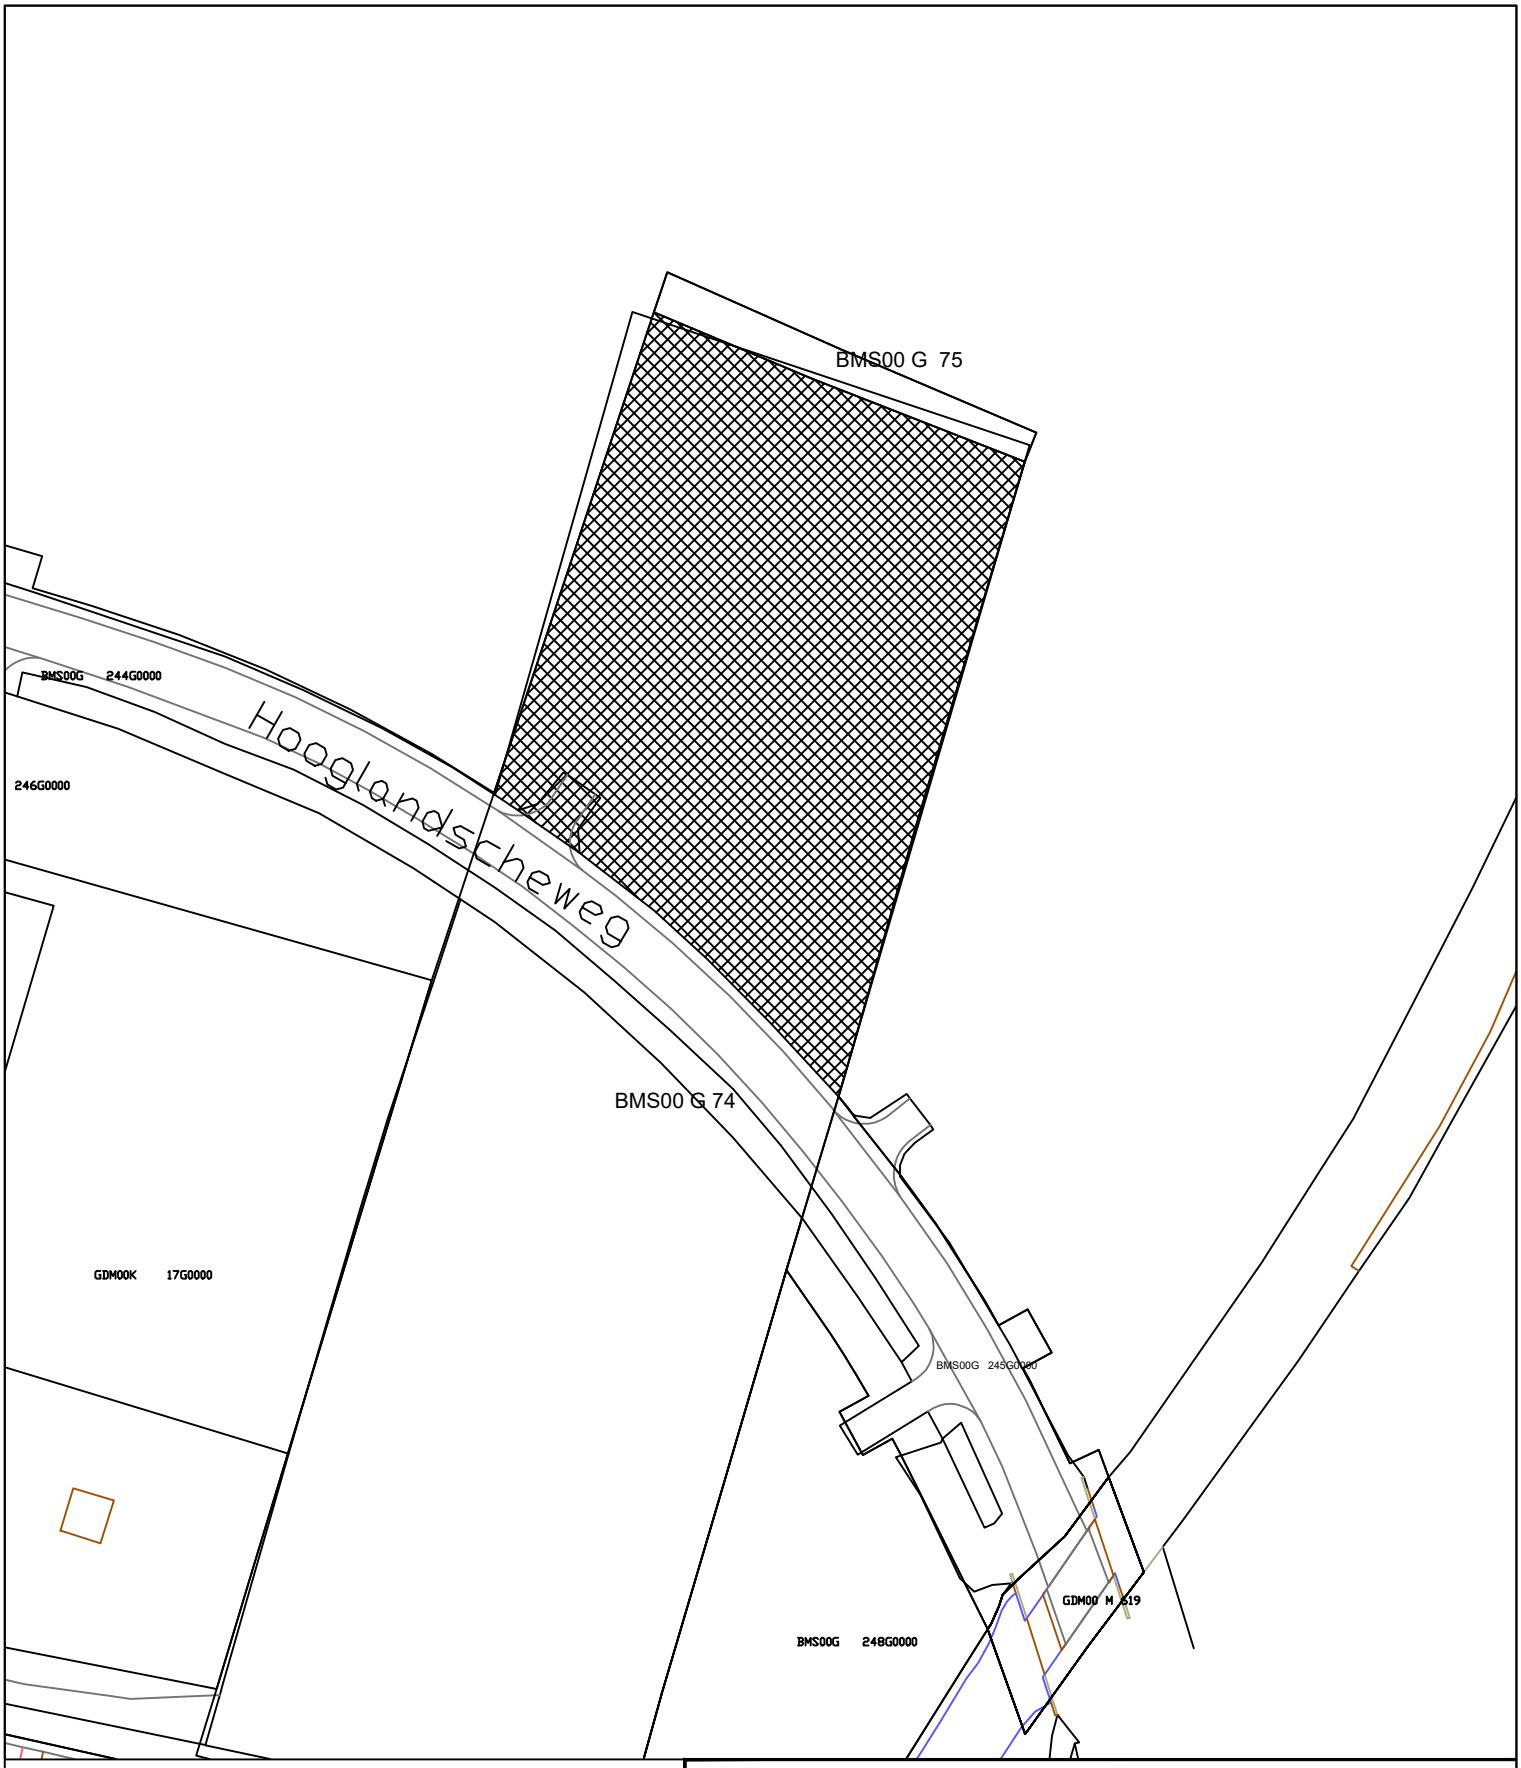


Te verpachten grond:
Kad. gem. BMS, sectie G
nummer 74 gedeeltelijk
Oppervlak ca. 4070 m2

GEMEENTE WEST BETUWE

Gemeente West Betuwe
Kuipershof 2
4191KH Geldermalsen

www.westbetuwe.nl

Fysiek Domein
Vastgoed en Grond

ONDERWERP:

Gemeente West Betuwe
Te verpachten grond
Hooglandscheweg
Tricht

GETEKEND: IW	SCHAAL: 1:1000	BESTEK:	ARCH.NR: 2023-054
DATUM: 03-08-2023	FORMAAT: A4	STATUS:	BLAD: 1 van 1

R:\GM_Autodesk_Autocad\00-Grondtransacties\Tricht\Hooglandscheweg\2023-054 Pachttekening Hooglandscheweg BMS G 74 ged.dwg