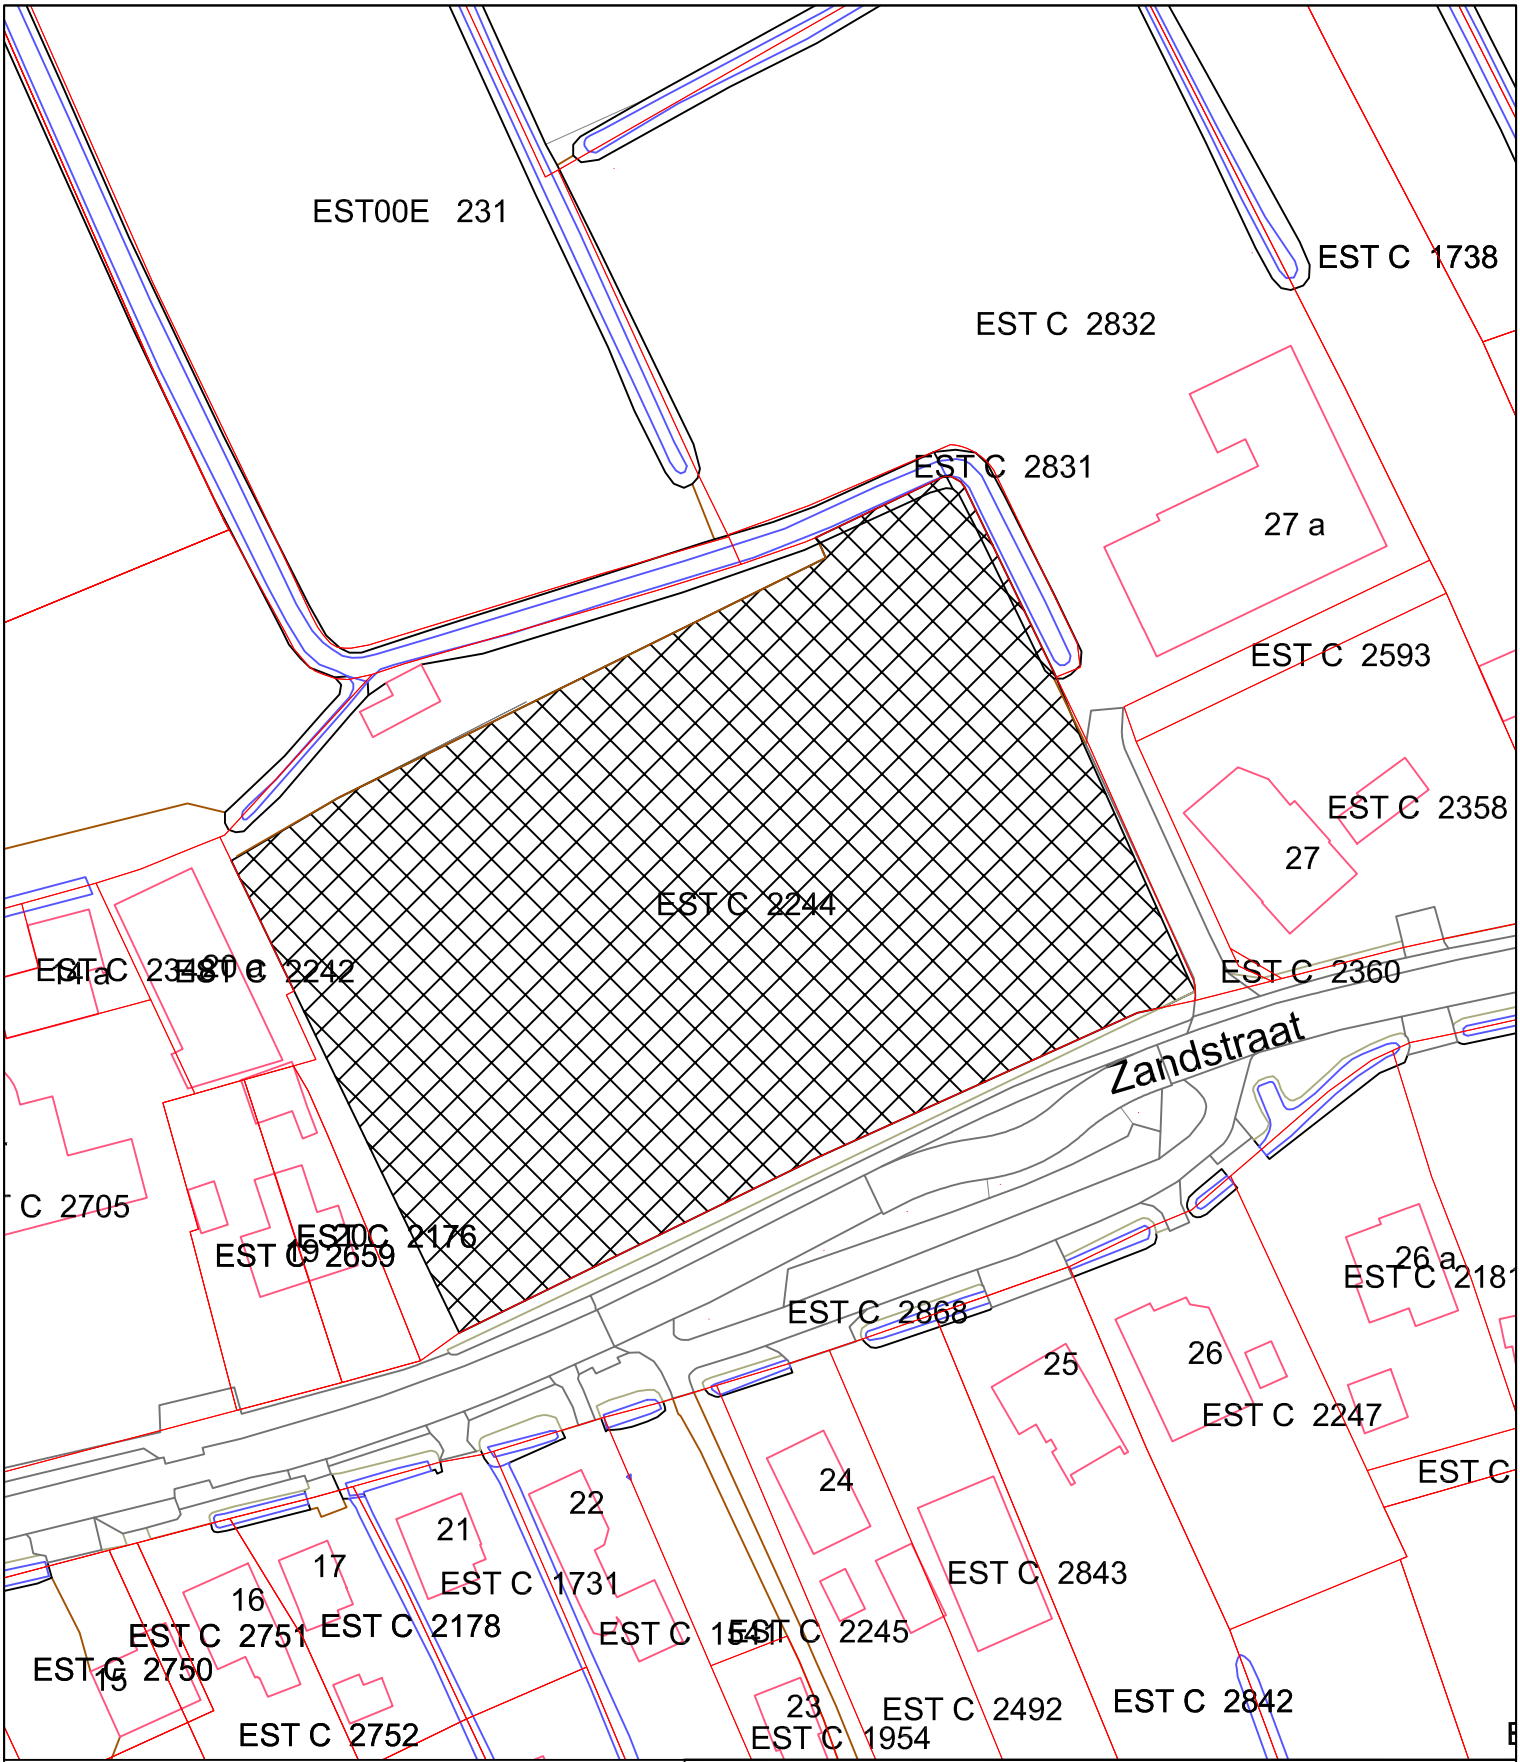


Te verpachten perceel:
Kad. gem. Est, sectie C
nummer 2244 gedeeltelijk
Opp.totaal ca. 7743 m2

GEMEENTE WEST BETUWE

Gemeente West Betuwe
Kuipershof 2
4191KH Geldermalsen

www.westbetuwe.nl

Fysiek Domein
Vast goed

ONDERWERP:
Gemeente West Betuwe
Te verpachten percelen grond:

Zandstraat Opijnen

GETEKEND:	SCHAAL:	BESTEK:	ARCH.NR:
PL	1:1000		2021-109
DATUM:	FORMAAT:	STATUS:	BLAD:
09-09-2021	A4		1 van 1

R:\GM Autodesk Autocad\00-Grondtransacties\Est\Zandstraat\2021-109 Verpacht Zandstraat Opijnen EST C 2244 ged.dwg