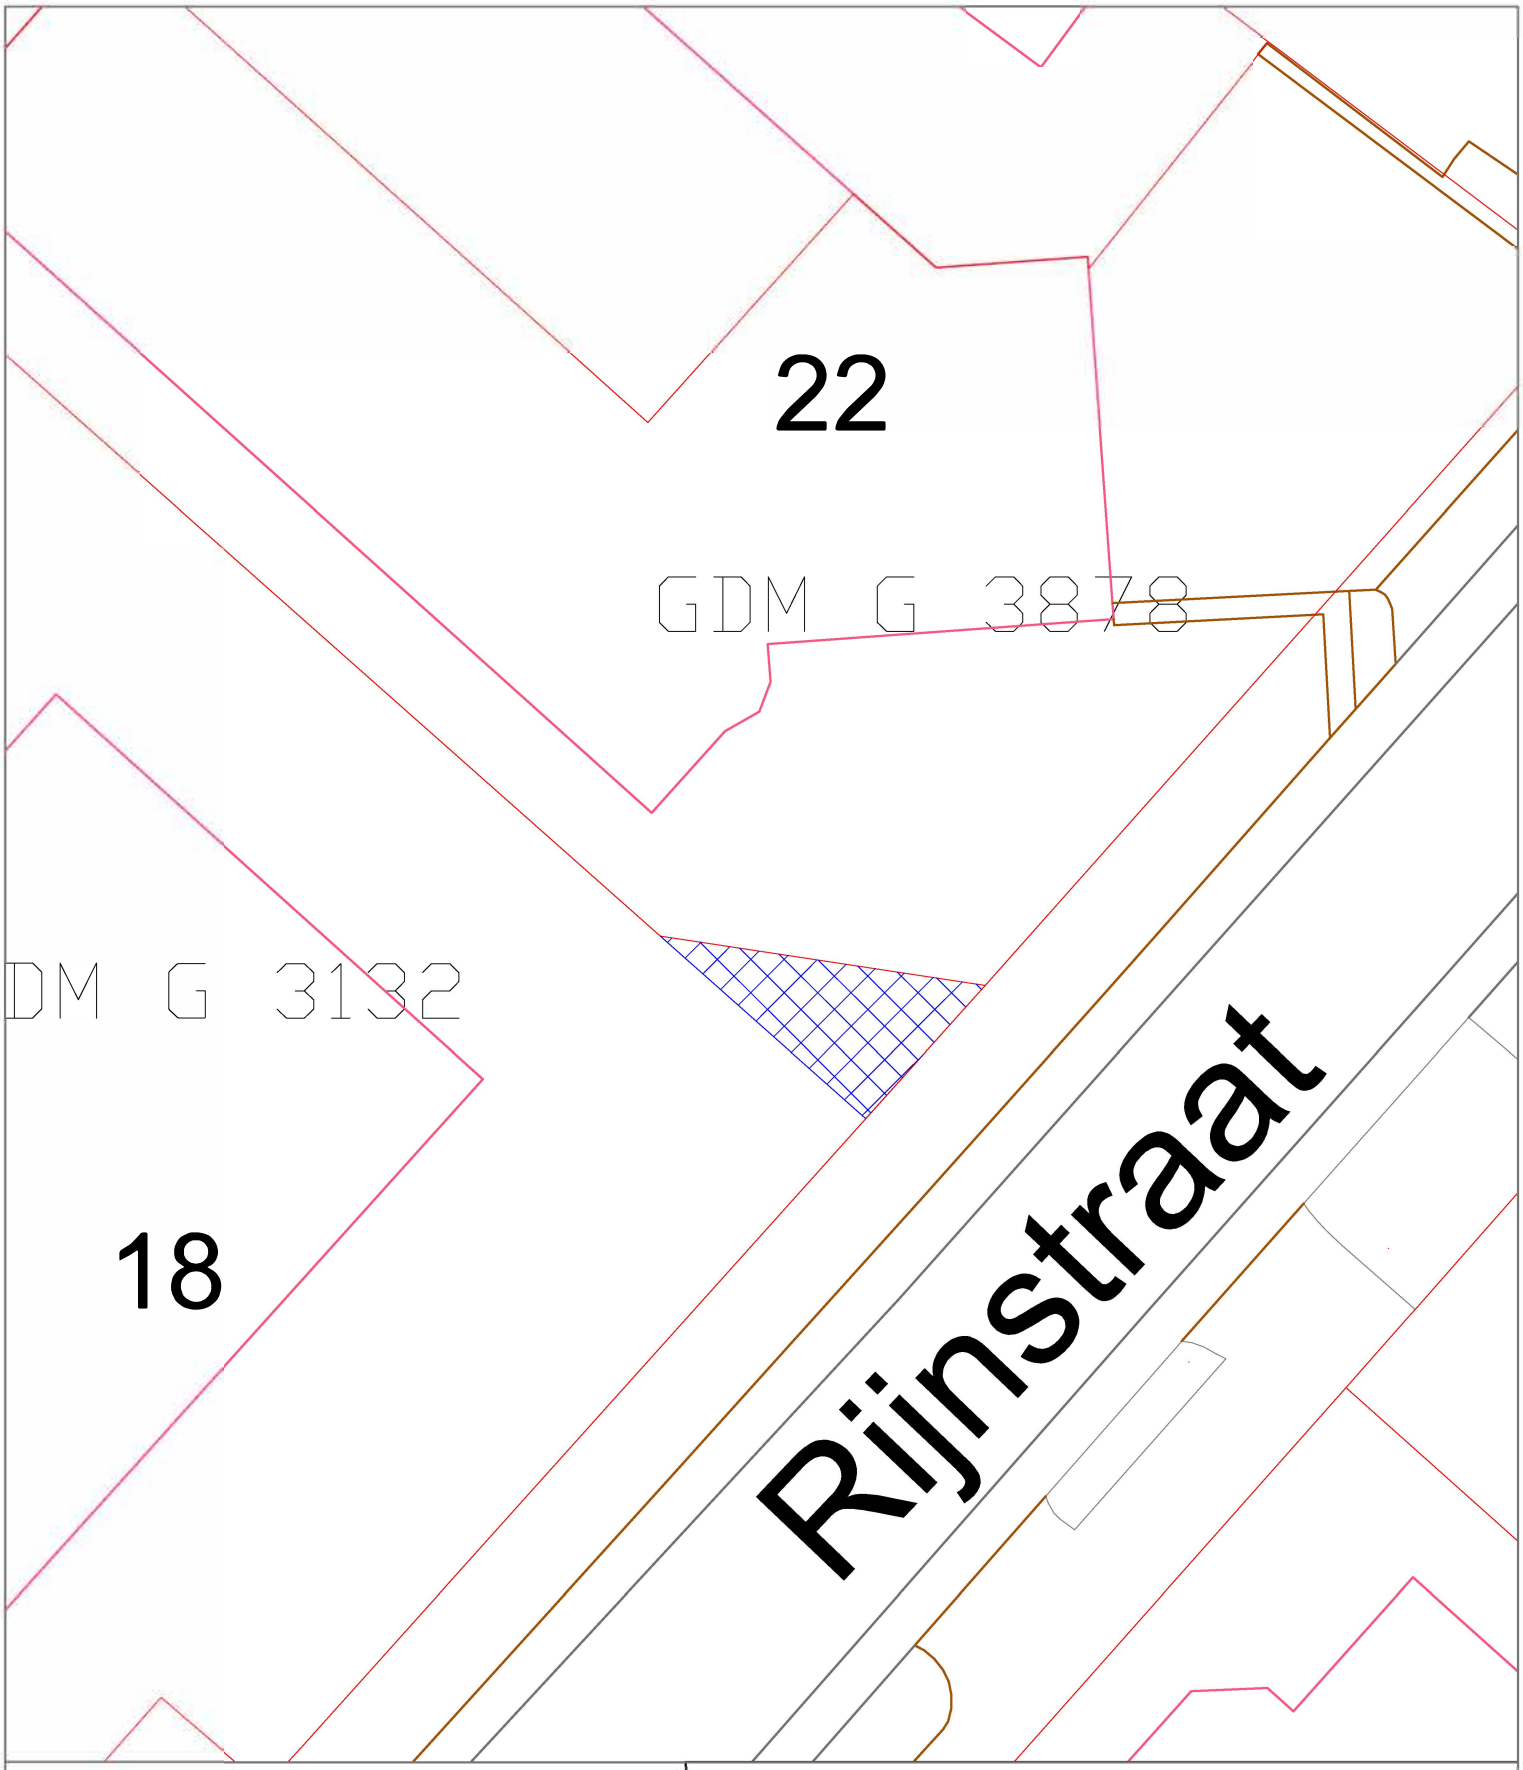

Grondverkoop:
Kad. gem. Geldermalsen , sectie G
nummer 3132 gedeeltelijk
Opp.totaal ca. 27 m2

GEMEENTE WEST BETUWE

Gemeente West Betuwe
Kuipershof 2
4191KH Geldermalsen

www.westbetuwe.nl

Fysiek Domein
Vastgoed en Grond

ONDERWERP:
Gemeente West Betuwe
Te verkopen grond aan:

[redacted]

GETEKEND:	SCHAAL:	BESTEK:	ARCH.NR:
PL	1:250		2022-064
DATUM:	FORMAAT:	STATUS:	BLAD:
09-09-2022	A4		1 van 1

R:\GM Autodesk Autocad\00-Grondtransacties\Geldermalsen\Rijnstraat\2022-064 Verkooptekening Rijnstraat 22 GDM G 3132 ged.dwg