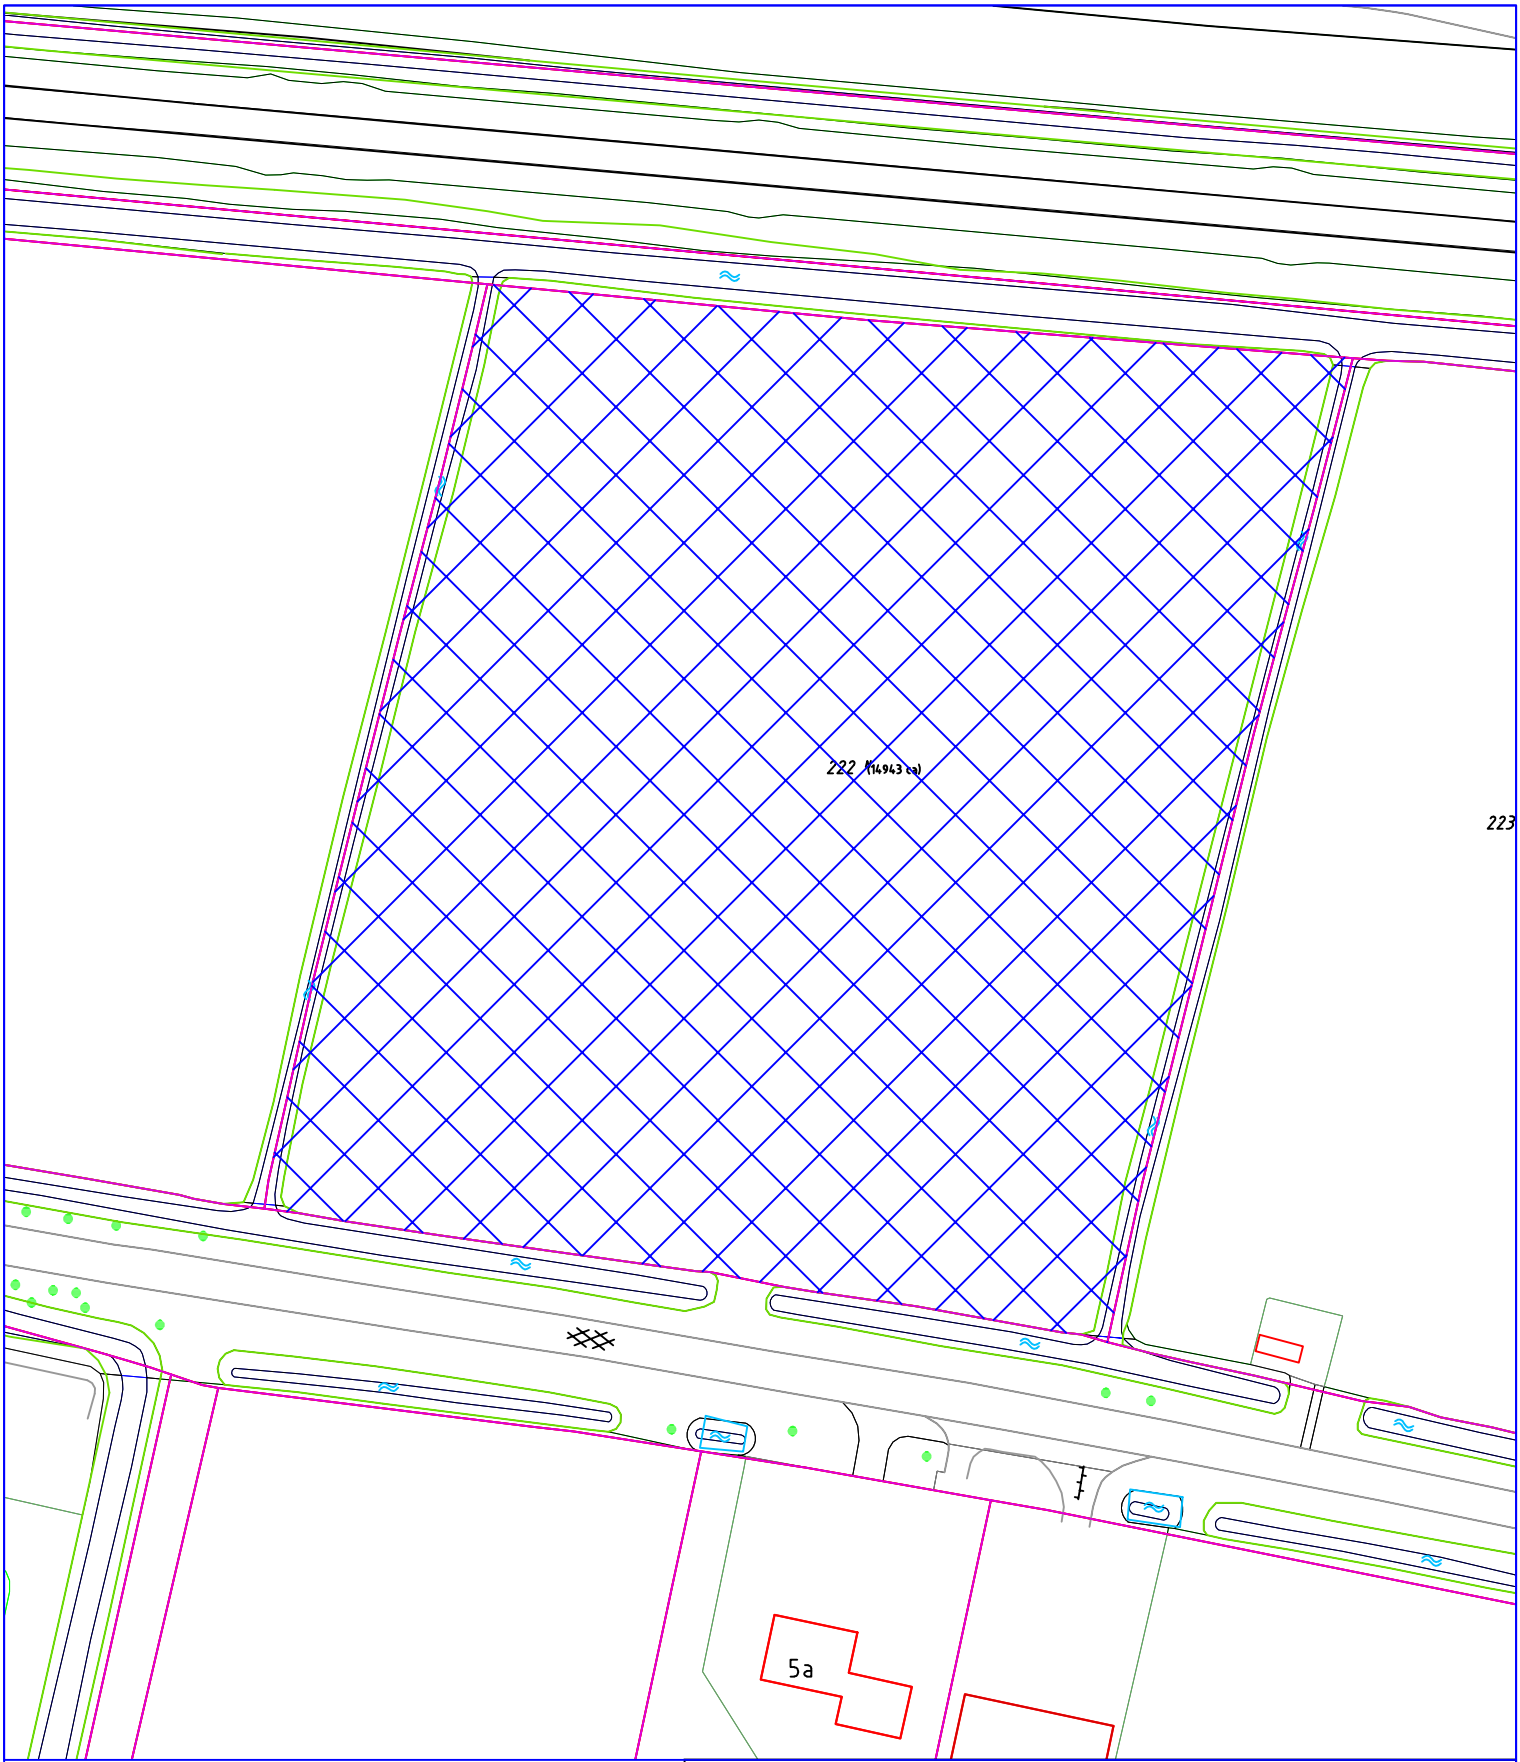


Te verpachten perceel:
Kad. gem. Geldermalsen, sectie N
nummers 222
Opp.totaal ca. 14.943 m2

GEMEENTE WEST BETUWE

Gemeente West Betuwe
Kuipershof 2
4191KH Geldermalsen

www.westbetuwe.nl

Fysiek Domein
Vastgoed en Grond

ONDERWERP:

Gemeente West Betuwe

Te verpachten perceel Meersteeg Geldermalsen aan:

GETEKEND: P.L.	SCHAAL: 1:1000	BESTEK:	ARCH.NR: 2019-139
DATUM: 19-11-2019	FORMAAT: A4	STATUS:	BLAD: 1 van 1

R:\GM Autodesk Autocad\00-Projecten CT en RO\Hondsgemet Geldermalsen\Grondtransacties\2019-139 Pachten Meersteeg Hondsgemet Noord GDM N 222.dwg