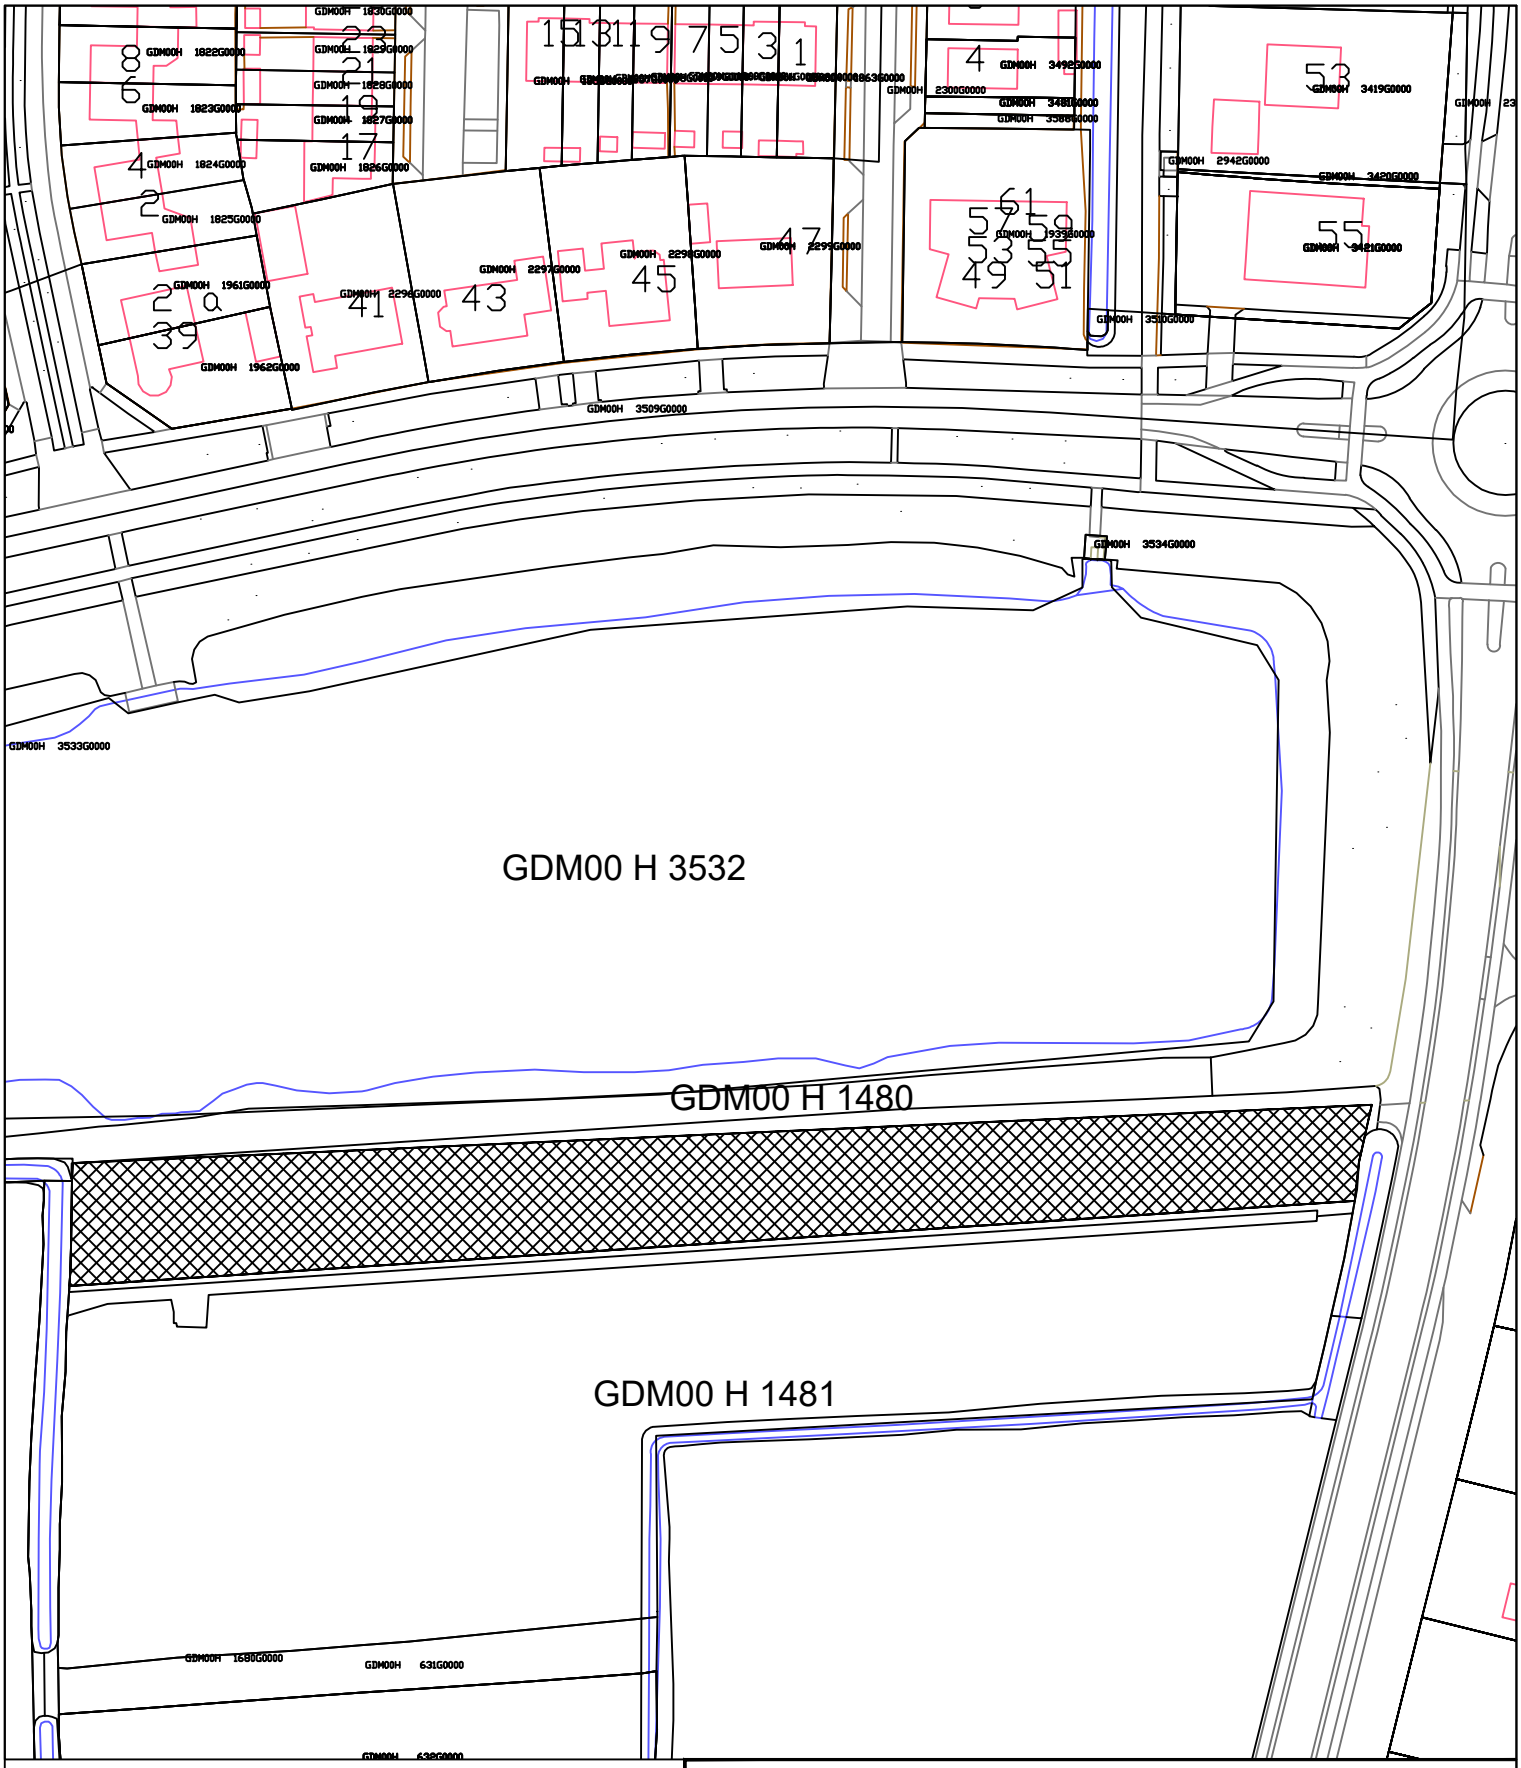


Te verpachten perceel:
Kad. gem. GDM, sectie H
nummer 1480
Opp.totaal ca. 3590 m2

Gemeente West Betuwe
Kuipershof 2
4191KH Geldermalsen

www.westbetuwe.nl

Fysiek Domein
Vastgoed en grond

ONDERWERP:

Gemeente West Betuwe
Te verpachten grond:

Rijksstraatweg Meteren

GETEKEND:	SCHAAL:	BESTEK:	ARCH.NR:
IW	1:1200		2023-029
DATUM:	FORMAAT:	STATUS:	BLAD:
08-05-23	A4		1 van 1

R:\GM_Autodesk_Autocad\00-Grondtransacties\Meteren\Rijksstraatweg\2023-029 Pacht tekening Rijksstraatweg GDM H 1480.dwg