



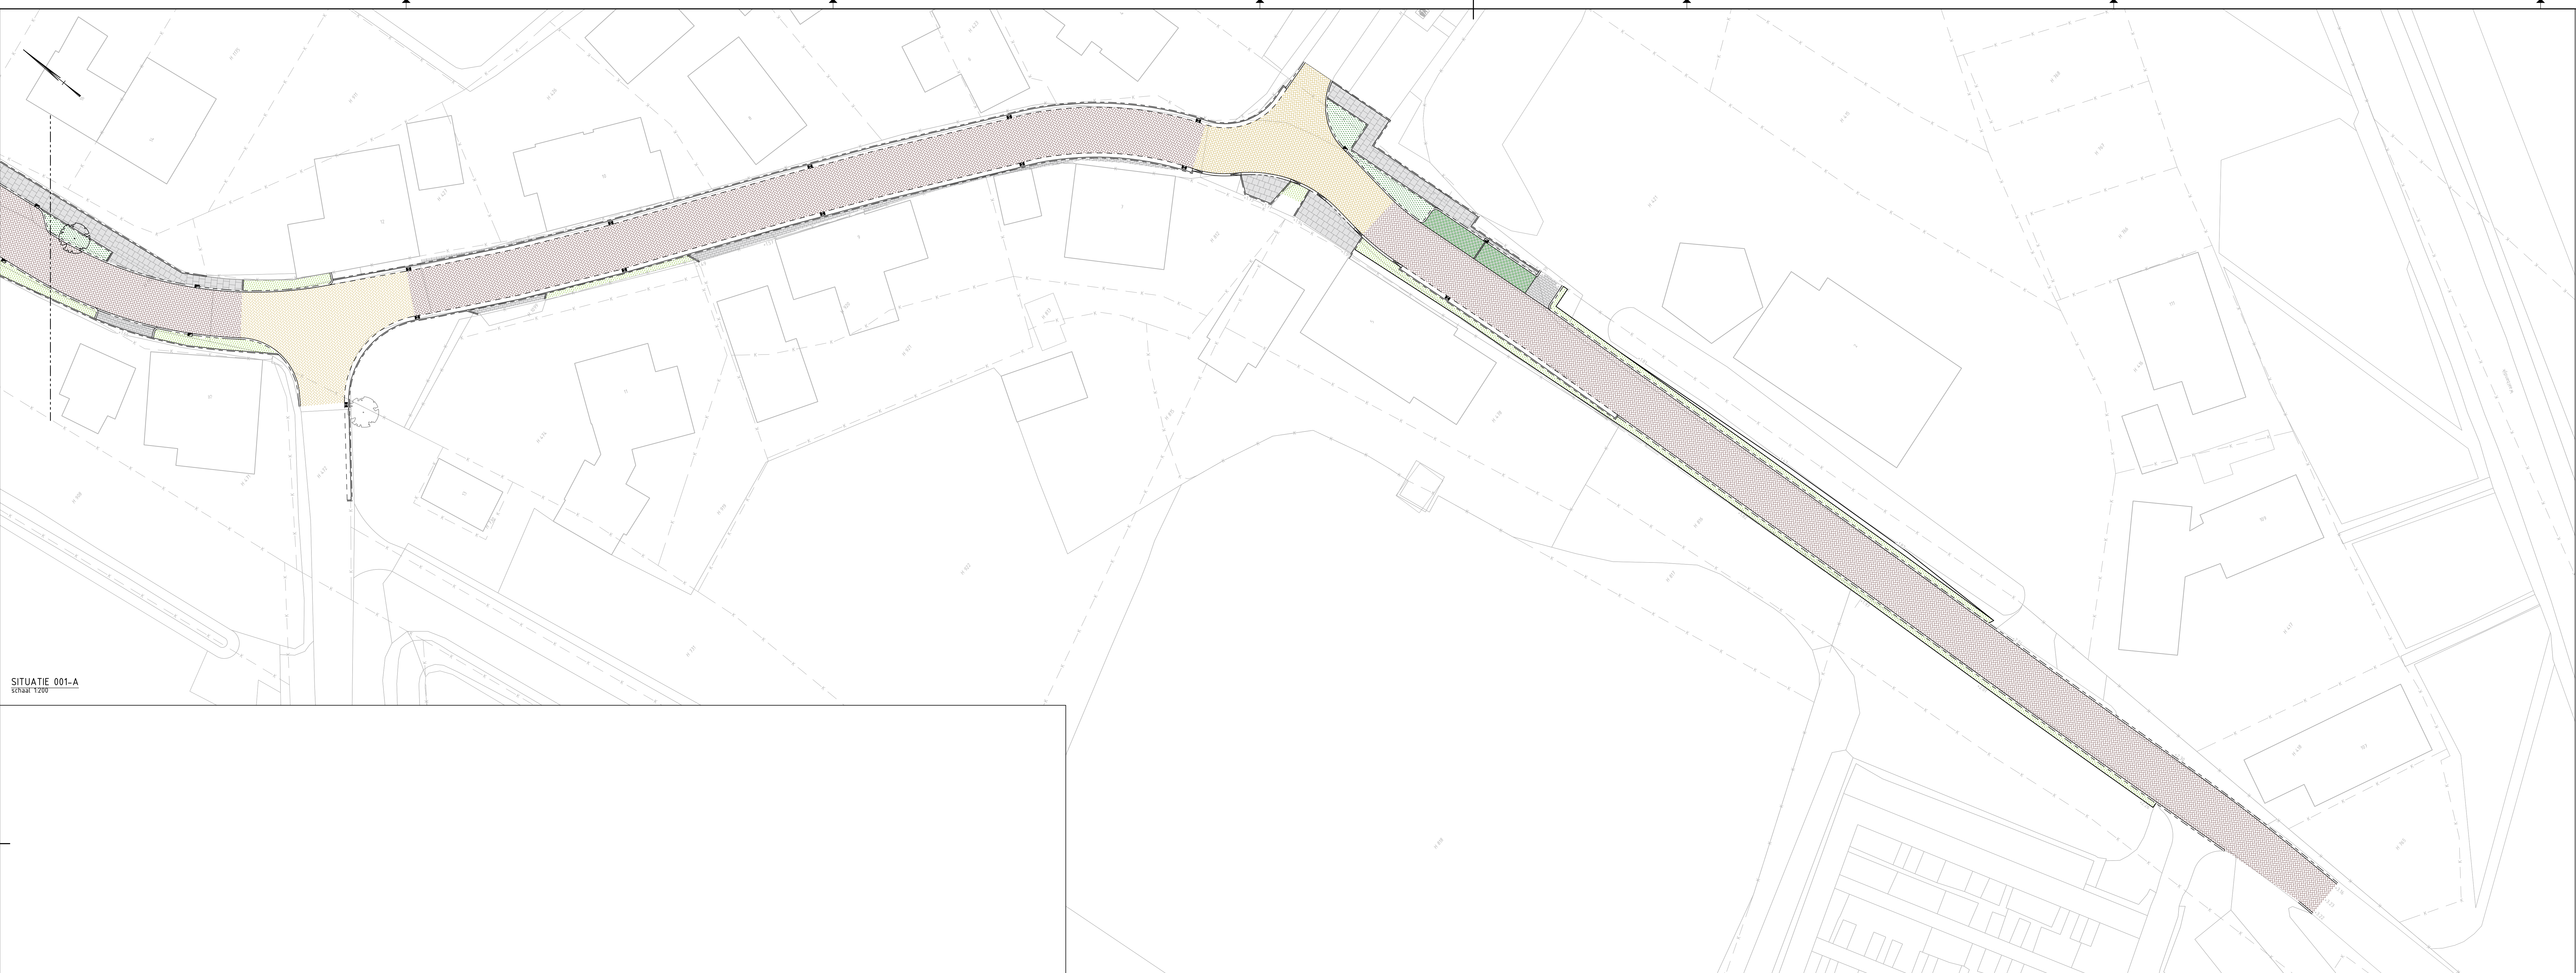

SITUATIE 001-A
Schaal 1:200

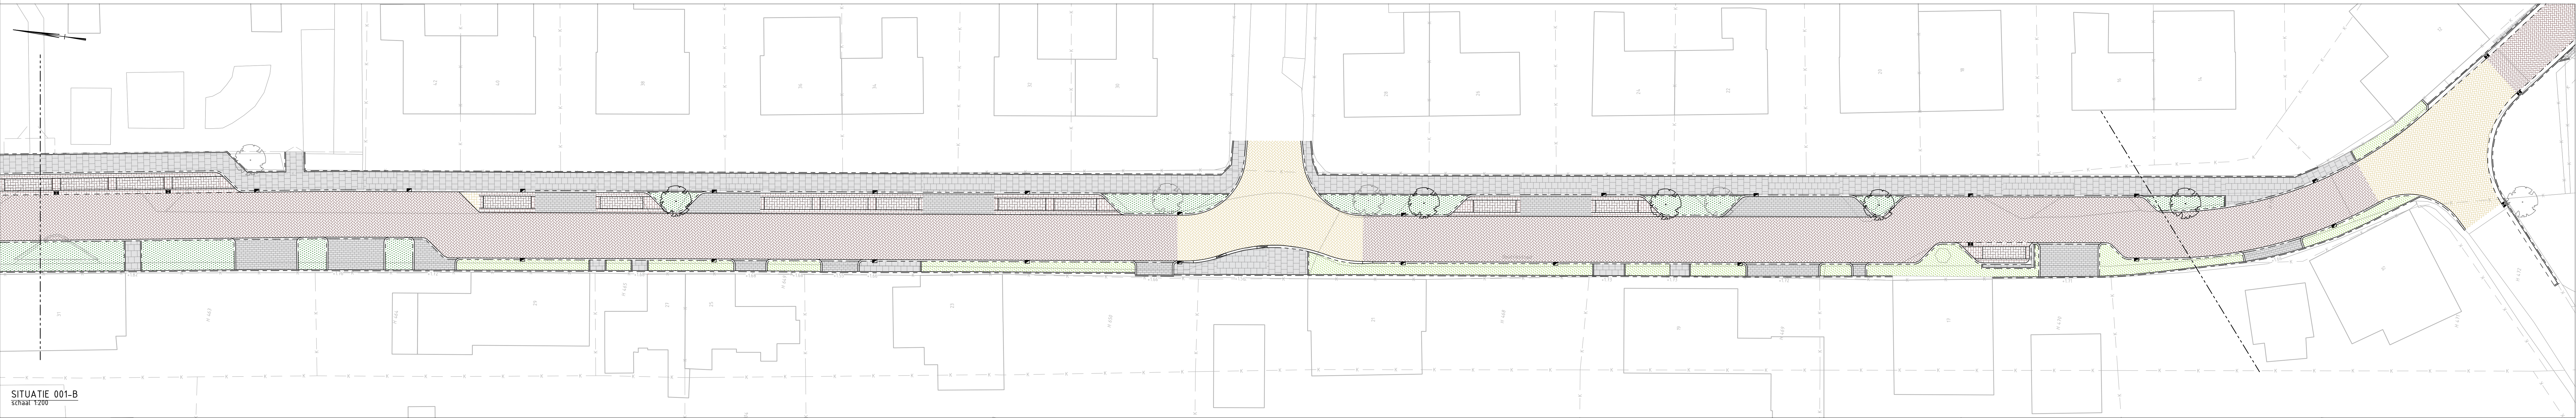

SITUATIE 001-B
Schaal 1:200

LEGENDA

Algemeen

- Bestaande situatie
- Kadastrale grens
- Bladgrens

Nieuwe situatie

- Ontwerp
- Aanbrengen opsluitband, 60x200mm
- Aanbrengen opsluitband, 100x200mm
- Aanbrengen opsluitband, 150x250mm
- Aanbrengen trottoirband, 130/150x250mm
- Aanbrengen RWS-band, 115/225x250mm
- Aanbrengen trottoirband inritverloopband midden, 150x250mm
- Aanbrengen RWS inritverloopband midden, 110/220x250mm
- Aanbrengen resp. inritverloopband, 130/150x250mm, inritverloopband RWS, 115/225x250mm, verloopband RWS, 150/225x250mm naar trottoirband 130/150x250mm
- Aanbrengen inritband, 450x200x500mm
- Aanbrengen inritband, 600x60x500mm
- Aanbrengen inritband, 750x200x500mm
- Aanbrengen motoput 4x strek, SBS KF80, kleur Rosso
- Aanbrengen motoput 4x strek, SBS KF80, kleur Limousin
- Aanbrengen motoput 4x strek, BSS KF80, kleur grijs
- Aanbrengen roosterput, type n.t.b.
- Aanbrengen 1x strek, BSS KF80, kleur grijs
- Aanbrengen 1x strek, SBS DF85, kleur Dordogne
- Aanbrengen 1x rollaag, SBS DF85, kleur Dordogne
- Aanbrengen goottegels in stelspecie, 150x300x60mm
- Aanbrengen hekwerk, type n.t.b.
- Bestaand hekwerk, handhaven
- Aanbrengen typische afsluitende
- Aanbrengen afsluitconstructie
- Aanbrengen betontegels, 300x300x50mm
- Aanbrengen betontegels f.p.v. uitrif, 300x300x80mm
- Aanbrengen BSS KF80, kleur grijs, halfsteensverband
- Aanbrengen BSS KF80, kleur grijs, keperverband
- Aanbrengen SBS KF80, kleur Rosso, keperverband
- Aanbrengen SBS KF80, kleur Rosso, halfsteensverband
- Aanbrengen SBS KF80, kleur Limousin, keperverband
- Aanbrengen SBS KF80, kleur Limousin, elleboogverband
- Aanbrengen SBS DF85, kleur Dordogne, elleboogverband
- Aanbrengen SBS DF85, kleur Rosso, keperverband
- Aanbrengen SBS DF85, kleur Rosso, elleboogverband
- Aanbrengen SBS DF85, kleur Rosso, halfsteensverband
- Herbestraten bestaande sierbestrating
- Aanbrengen grastegentegels, 100x100x100mm, type Hydro line (o.g.), op fundering gem. 50mm Solignum Fibrostraat BSL
- Aanbrengen grastegentegels, 600x300x120mm, type n.t.b., op fundering gem. 50mm Solignum Fibrostraat BSL
- Aanbrengen kantverharding, in het werk te storten, b=400mm, d=120mm
- Aanbrengen jeu de boules baan, afmeting 3,00x13,00m
- Inzaaien bermen en taluds met grasmengel, type n.t.b.
- Aanbrengen heestende, aanplanten beplanting, soorten n.t.b.
- Bestaande heg te behouden tot 0,60m breed, snoeien
- Aanbrengen grind
- Aanbrengen kunstwerk, detaillering n.t.b.
- Aanbrengen fietsstiel, type n.t.b.
- Aanbrengen ouderenbank 3 zits, type Vivanti (o.g.)
- Aanbrengen resp. fietsenrek, 3500x440mm, fietsenrek, 1050x440mm
- Aanbrengen afvalbak, indien mogelijk uit hergebruik
- Bestaande boom, te behouden
- Aanbrengen boom (klein), soort n.t.b.
- Aanbrengen boom (middel), soort n.t.b.
- Aanbrengen boom (groot), soort n.t.b.



OVERZICHT

Schaal 1:50.000

23	Diverse aanvragen	26-06-2023	T. Burek	J. Heisen
13	Diverse aanvragen	26-06-2023	T. Burek	J. Heisen
Verre	Jacht der wijzen	Datum	toekomst	gecontroleerd

Project:	Herinrichting wegen Hellow	 bwz ingenieurs Looze 10 1315 NL P 043 743 800 www.bwz-ingenieurs.nl
Onderdeel:	Beatrixstraat	
Oprachtgever:	GEMEENTE WEST BETUWE	

Datum:	26-06-2023	Projectnummer:	035-24
Schaal:	1:500 / 1:1000	Bestandnummer:	01-1
Formaat:	A3-10/10 mm x 6/10 mm	Schikwijze:	D. Wismers
Fase:	00	Gecontroleerd:	J. Heisen
Version:	2.0	Projectleider:	J. Heisen
Status:	CONCEPT	Tekeningnummer:	035-24-TE-00-001
Blad:	1 van 1		