




SITUATIE 004-A  
Schaal 1:200

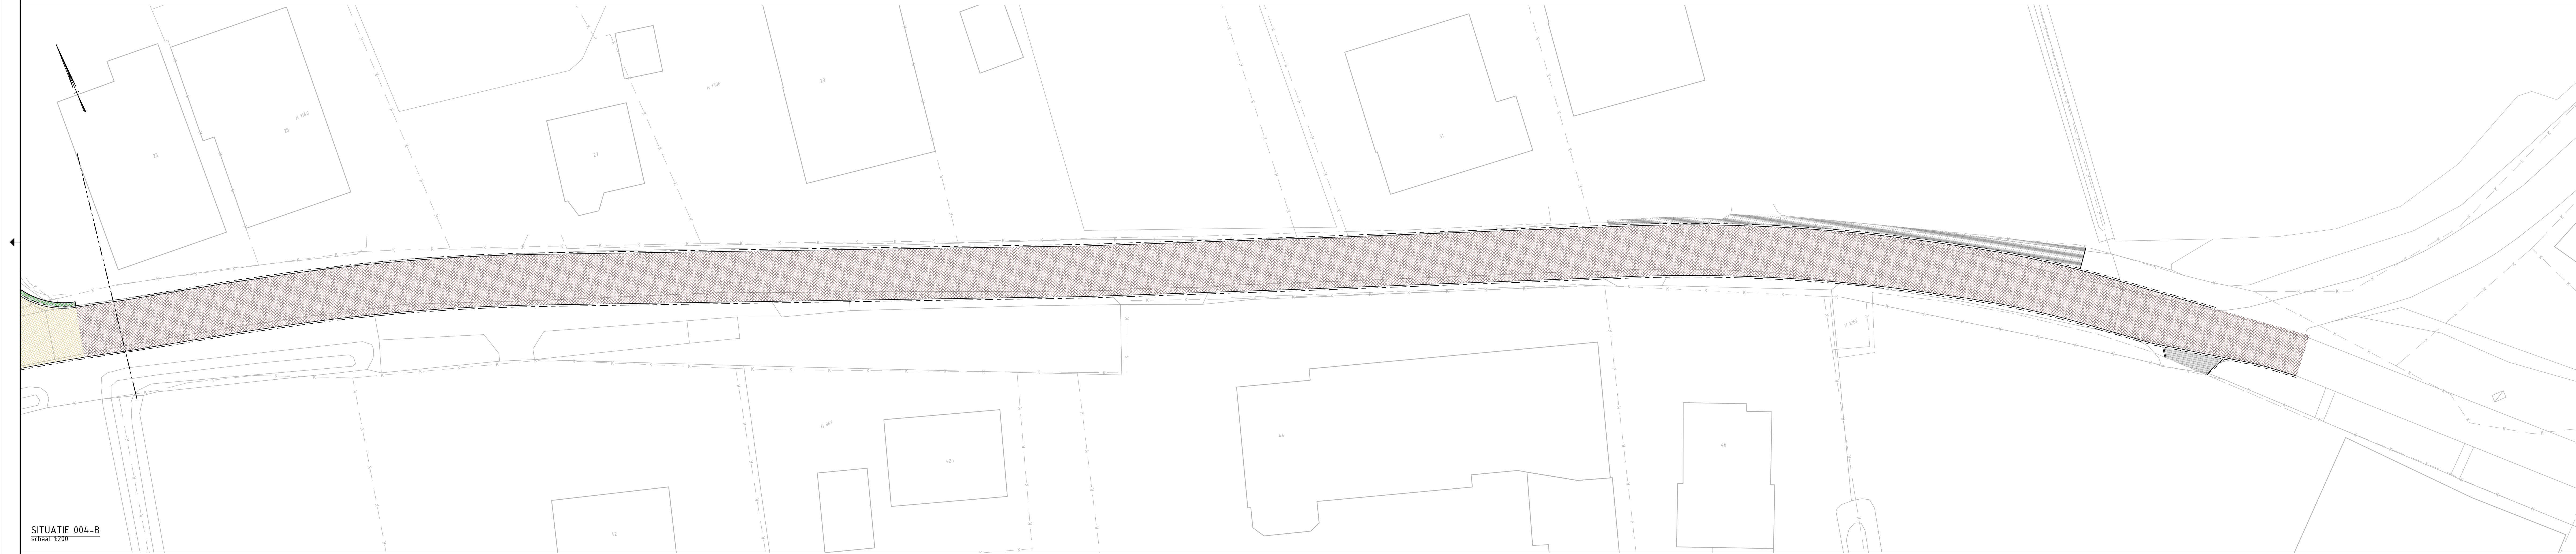

SITUATIE 004-B  
Schaal 1:200


### LEGENDA

**Algemeen**

- Bestaande situatie
- Kadastrale grens
- Bladgrens

**Nieuwe situatie**

- Ontwerp
- Aanbrengen opsluitband, 15x200mm
- Aanbrengen opsluitband, 10x200mm
- Aanbrengen opsluitband, 15x250mm
- Aanbrengen trottoirband, 130/150x250mm
- Aanbrengen RWS-band, 15/225x250mm
- Aanbrengen trottoirband inritverloopband midden, 15x250mm
- Aanbrengen RWS inritverloopband midden, 10/220x250mm
- Aanbrengen rug inritverloopband, 130/150x250mm, inritverloopband RWS, 115/225x250mm, verloopband RWS, 115/225x250mm naar Trottoirband 130/150x250mm
- Aanbrengen inritband, 45x200x500mm
- Aanbrengen inritband, 60x60x500mm
- Aanbrengen inritband, 75x200x500mm
- Aanbrengen moltpool 4x strek, SBS KF80, kleur Rosso
- Aanbrengen moltpool 4x strek, SBS KF80, kleur Limousin
- Aanbrengen moltpool 4x strek, SBS KF80, kleur grijs
- Aanbrengen roostergel, type n.t.b.
- Aanbrengen 1x strek, SBS KF80, kleur grijs
- Aanbrengen 1x strek, SBS OF85, kleur Dordogne
- Aanbrengen 1x rollaag, SBS OF85, kleur Dordogne
- Aanbrengen goottegels in stelspeel, 150x300x60mm
- Aanbrengen hekwerk, type n.t.b.
- Bestaand hekwerk, handhaven
- Aanbrengen top/activeringsdak
- Aanbrengen asfaltconstructie
- Aanbrengen betontegels, 300x300x50mm
- Aanbrengen betontegels 1 p.v. uitrit, 300x300x60mm
- Aanbrengen SBS KF80, kleur grijs, halfsteensverband
- Aanbrengen SBS KF80, kleur grijs, keperverband
- Aanbrengen SBS KF80, kleur Rosso, keperverband
- Aanbrengen SBS KF80, kleur Rosso, halfsteensverband
- Aanbrengen SBS KF80, kleur Limousin, keperverband
- Aanbrengen SBS KF80, kleur Limousin, elloboogverband
- Aanbrengen SBS KF80, kleur Dordogne, elloboogverband
- Aanbrengen SBS OF85, kleur Rosso, keperverband
- Aanbrengen SBS OF85, kleur Rosso, elloboogverband
- Aanbrengen SBS OF85, kleur Rosso, halfsteensverband
- Herbestralen bestaande sierbestraling
- Aanbrengen grasbetontegels, 300x300x100mm, type Hydro lineo (o.g.) op fundering gen. 300mm zuidwaarts (rijstrook) SWS
- Aanbrengen grasbetontegels, 450x300x120mm, type n.t.b. op fundering gen. 300mm zuidwaarts (rijstrook) SWS
- Aanbrengen kantverharding; in het werk te storten, b=400mm, d=120mm
- Aanbrengen jeu de boules baan, afmeting 3,00x13,00m
- Localen boren en taluds met grasmengsel; type n.t.b.
- Aanbrengen bestaande, aanplanten beplanting, soorten n.t.b.
- Bestaande heg te behouden tot 0,60m breed, snoeien
- Aanbrengen grind
- Aanbrengen kunstwerk, detaillering n.t.b.
- Aanbrengen fietsstiel; type n.t.b.
- Aanbrengen ouderebank 3 zits; type Vivanti (o.g.)
- Aanbrengen resp. fietsrek, 3500x440mm, fietsrek, 1050x440mm
- Aanbrengen afvalbak; indien mogelijk uit hergebruik
- Bestaande boom; te behouden
- Aanbrengen boom (klein), soort n.t.b.
- Aanbrengen boom (middel), soort n.t.b.
- Aanbrengen boom (groot), soort n.t.b.

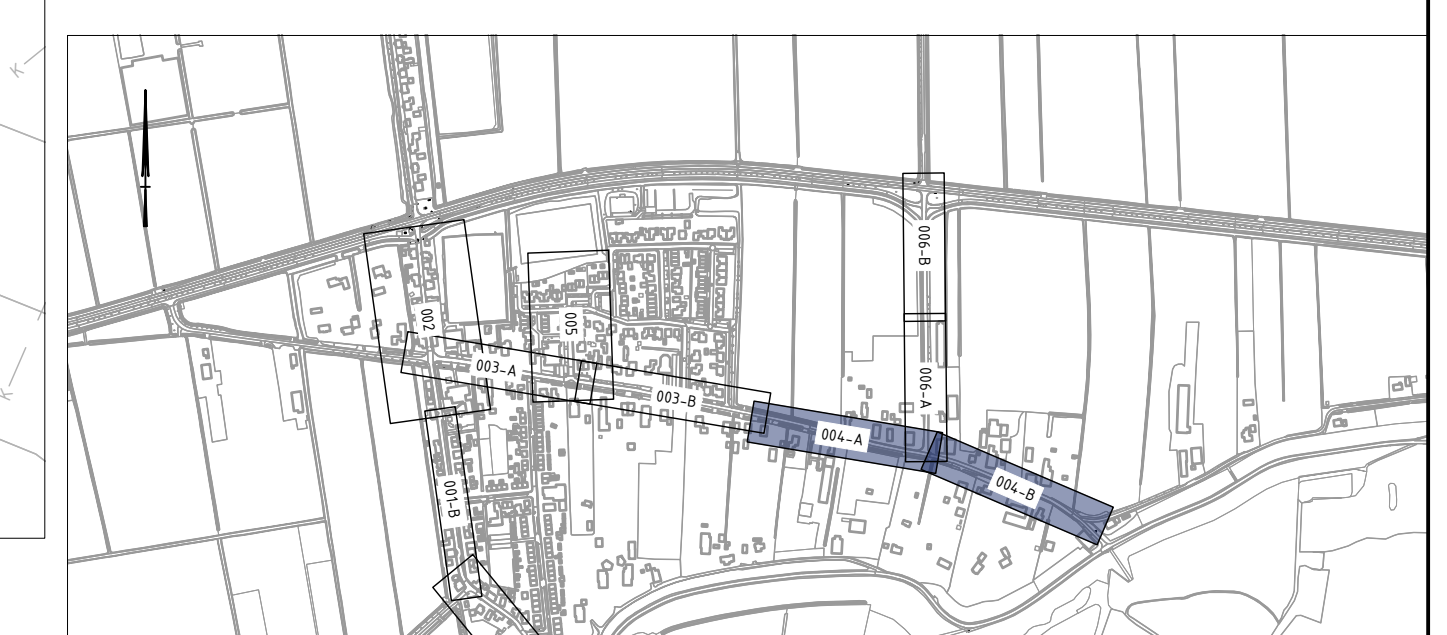

**OVERZICHT**  
Schaal 1:50 000

13			
14	Ontwerp aanpak	26-06-2023	J. Bontje / J. Heesen
15	Ontwerp ontwerp	16-03-23	E. Bontje / J. Heesen
Verke	Aurc der ontwerp	Ontwerp	Gecontroleerd

Project:  
Herinrichting wegen Hellow

Onderdeel:  
Korfgraaf

Oprachtgever:

Datum	26-06-2023	Projectnummer	025-24
Schaal	1:100 / 1:200	Bestandnummer	011
Formaat	A4-7620 mm x B41 mm	Schikwijze	D. Bontje
Fase	00	Gecontroleerd	J. Heesen
Versie	2.0	Projectleider	J. Heesen
Status	CONCEPT	Tekeningnummer	
Blad	6 van 6		025-24-TE-00-004

**GEMEENTE WEST BETUWE**

**bwz ingenieurs**  
Linde 6  
6525 EG Heteren  
0475 750 000  
www.bwz-ingenieurs.nl