



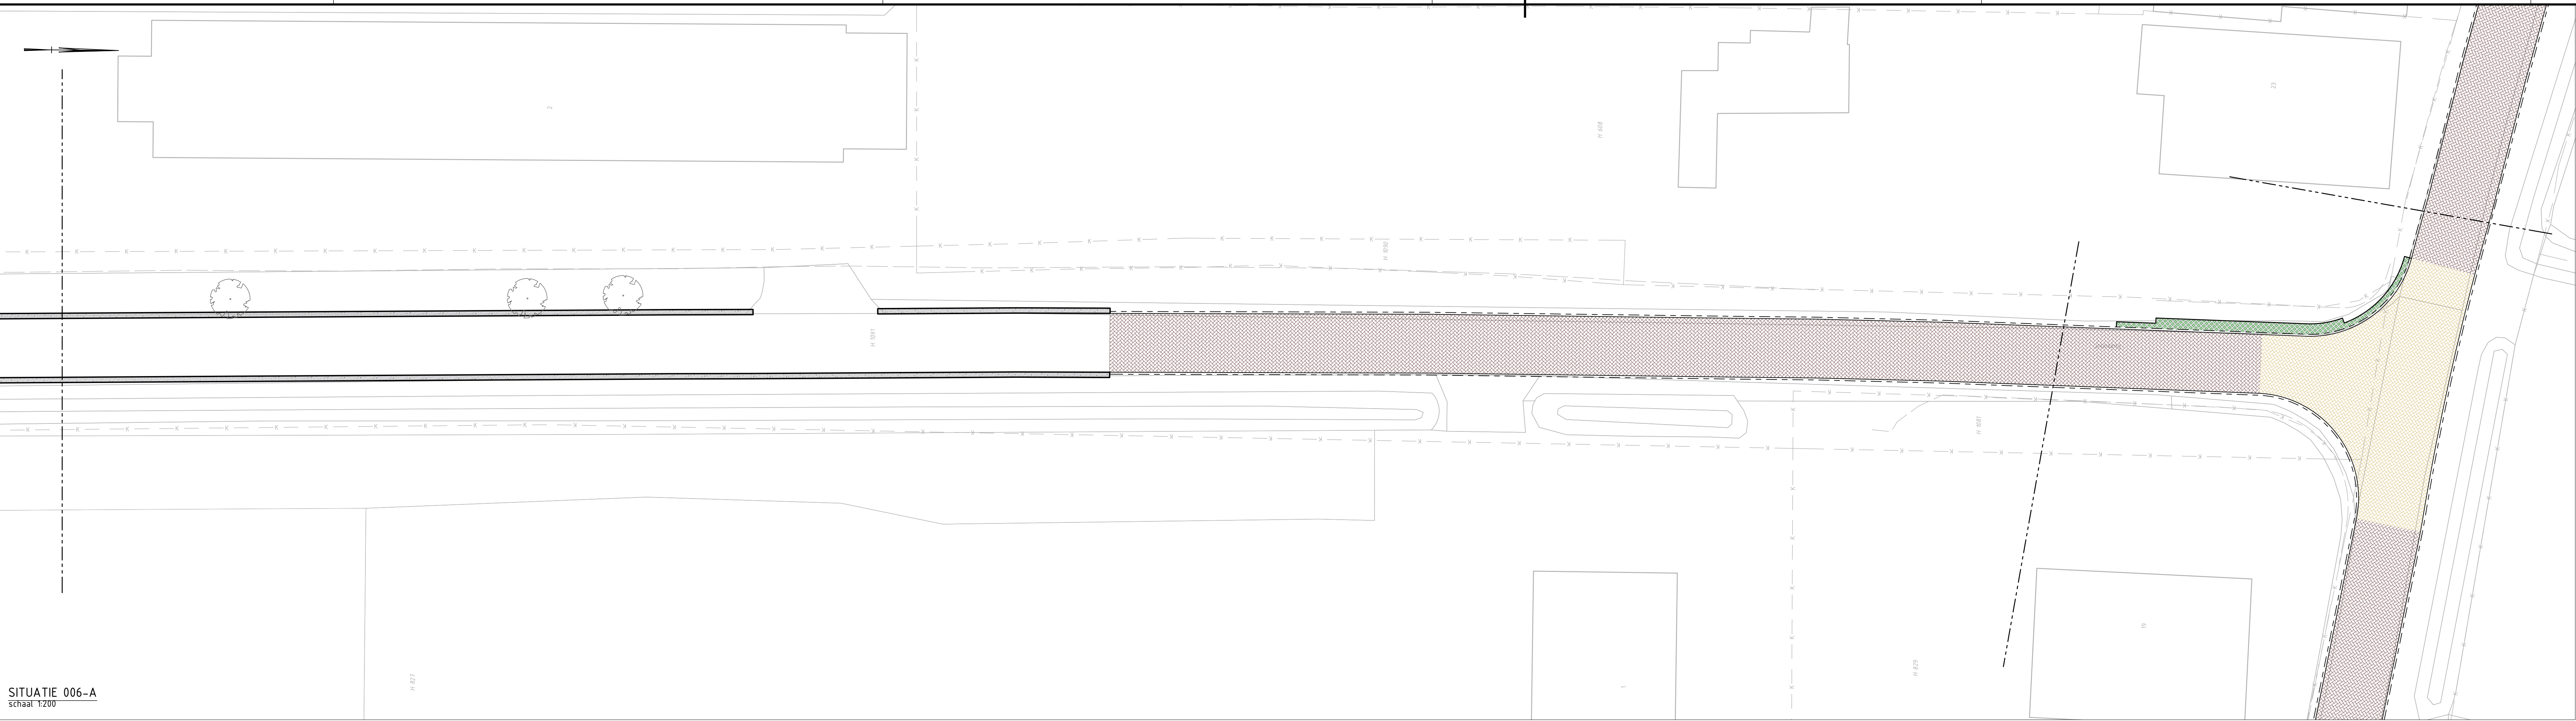

SITUATIE 006-A
schaal: 1:200

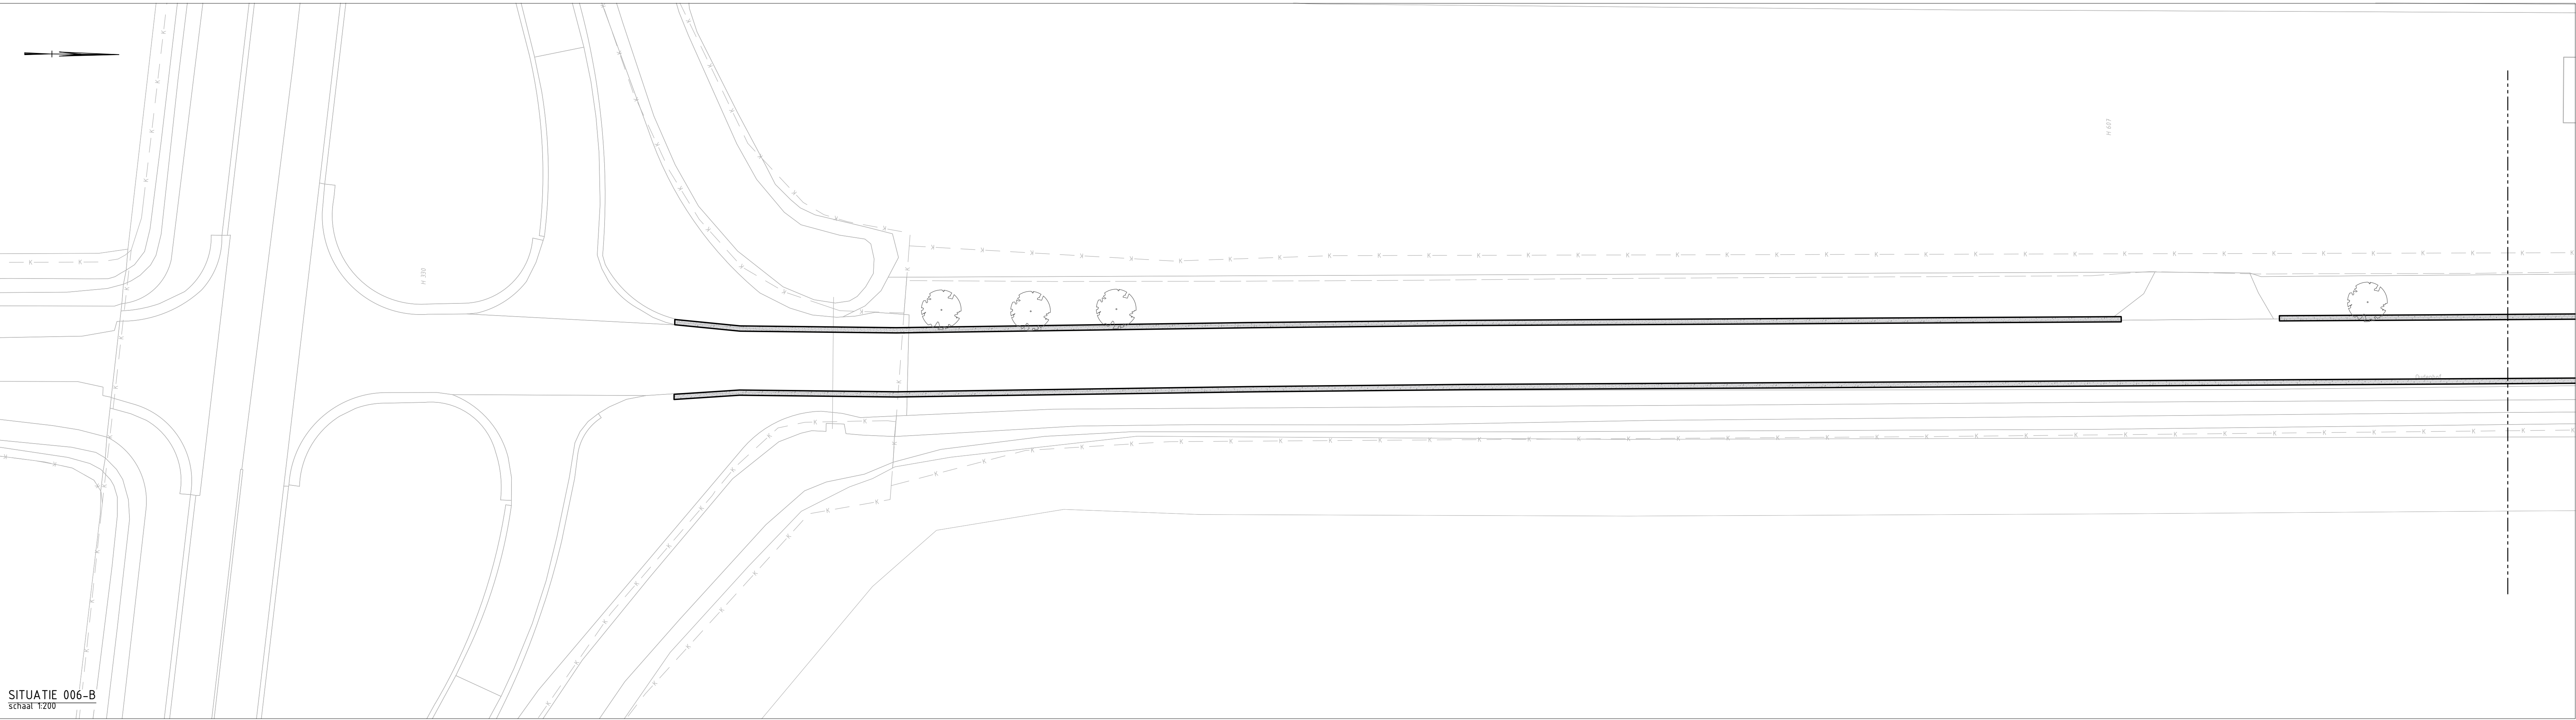

SITUATIE 006-B
schaal: 1:200

LEGENDA

Algemeen

- Bestaande situatie
- Kadastrale grens
- Bladgrens

Nieuwe situatie

- Ontwerp
- Aanbrengen opsluitband, 60x200mm
- Aanbrengen opsluitband, 100x200mm
- Aanbrengen opsluitband, 150x250mm
- Aanbrengen trofvoorbond, 130/150x250mm
- Aanbrengen RWS-band, 115/225x250mm
- Aanbrengen trofvoorbond inritverloopband midden, 150x250mm
- Aanbrengen RWS inritverloopband midden, 110/220x250mm
- Aanbrengen rasp, inritverloopband, 130/150x250mm, inritverloopband RWS, 115/225x250mm, verloopband RWS, 115/225x250mm naar trofvoorbond 130/150x250mm
- Aanbrengen inritband, 450x200x500mm
- Aanbrengen inritband, 600x160x500mm
- Aanbrengen inritband, 750x200x500mm
- Aanbrengen molgoot 4x strek, SBS KF80, kleur Rosso
- Aanbrengen molgoot 4x strek, SBS KF80, kleur Limousin
- Aanbrengen molgoot 4x strek, BSS KF80, kleur grijs
- Aanbrengen roosterhout, type n.t.b.
- Aanbrengen 1x strek, BSS KF80, kleur grijs
- Aanbrengen 1x strek, SBS DF85, kleur Dordogne
- Aanbrengen 1x rollaag, SBS DF85, kleur Dordogne
- Aanbrengen goottegels in sfetspecie, 150x300x80mm
- Aanbrengen hekwerk, type n.t.b.
- Bestaand hekwerk, handhaven
- Aanbrengen tip/actiefelendak
- Aanbrengen asfaltconstruatie
- Aanbrengen betontegels, 300x300x50mm
- Aanbrengen betontegels f.p.v. uitrit, 300x300x80mm
- Aanbrengen BSS KF80, kleur grijs, halfsteensverband
- Aanbrengen BSS KF80, kleur grijs, keperverband
- Aanbrengen SBS KF80, kleur Rosso, keperverband
- Aanbrengen SBS KF80, kleur Rosso, halfsteensverband
- Aanbrengen SBS KF80, kleur Limousin, keperverband
- Aanbrengen SBS KF80, kleur Limousin, halfsteensverband
- Aanbrengen SBS KF80, kleur Dordogne, keperverband
- Aanbrengen SBS DF85, kleur Rosso, keperverband
- Aanbrengen SBS DF85, kleur Rosso, halfsteensverband
- Herbestraten bestaande sierbestrating
- Aanbrengen grasbetontegels, 300x300x100mm, type Hydro lineo (o.g.); op fundering gem. 300mm Solidureen fijnsubstraat BHL
- Aanbrengen grasbetontegels, 600x300x120mm, type n.t.b.; op fundering gem. 300mm Solidureen fijnsubstraat BHL
- Aanbrengen kantverharding, in het werk te sorten, b=400mm, d=120mm
- Aanbrengen jeu de boules baan, afmeting 3,00x13,00m
- Inzaai bermen en taluds met grasmengsel, type n.t.b.
- Aanbrengen teelaarde, aanplanten beplanting, soorten n.t.b.
- Bestaande heg te behouden tot 0,60m breed, snoeien
- Aanbrengen grind
- Aanbrengen kunstwerk, detaillering n.t.b.
- Aanbrengen fietsstel, type n.t.b.
- Aanbrengen fietsenrek, 3 zit, type Vivanthi (o.g.)
- Aanbrengen rasp, fietsenrek, 3500x440mm, fietsenrek, 1050x440mm
- Aanbrengen afvalbak; indien mogelijk uit hergebruik
- Bestaande boom, te behouden
- Aanbrengen boom (klein), soort n.t.b.
- Aanbrengen boom (middel), soort n.t.b.
- Aanbrengen boom (groot), soort n.t.b.

OVERZICHT

Schaal: 1:50.000

2.0	Overige aanvullingen	26-06-25	T. Bunnik	J. Heinen
1.0	Eerste levering	31-03-25	D. Blommestein	J. Heinen
Verzek.	Aard der wijziging	Datum	Getekend	Gecontroleerd

Project:
Herinrichting wegen Hellow

Onderdeel:
Oudenhof

WEST BETUWE

bwz ingenieurs

Looij 15
4111 DG Groot-
Dunne
t 0475 745 800
www.bwz-ingenieurs.nl

Opdrachtgever:	Datum:	26-06-2025	Projectnummer:	035-24
Schaal:	1:100 / 1:200		Besteknummer:	n.v.t.
Formaat:	A0		Getekend:	D. Blommestein
Face:	00		Gecontroleerd:	J. Heinen
Verste:	2.0		Projectleider:	J. Heinen
Status:	ONOPGE		Tekeningnummer:	
Blad:	6 van 6			

035-24-TE-DO-006
035-24-TE-DO-006-001-02-0_HERINRICHTING_HELLOW.gesd