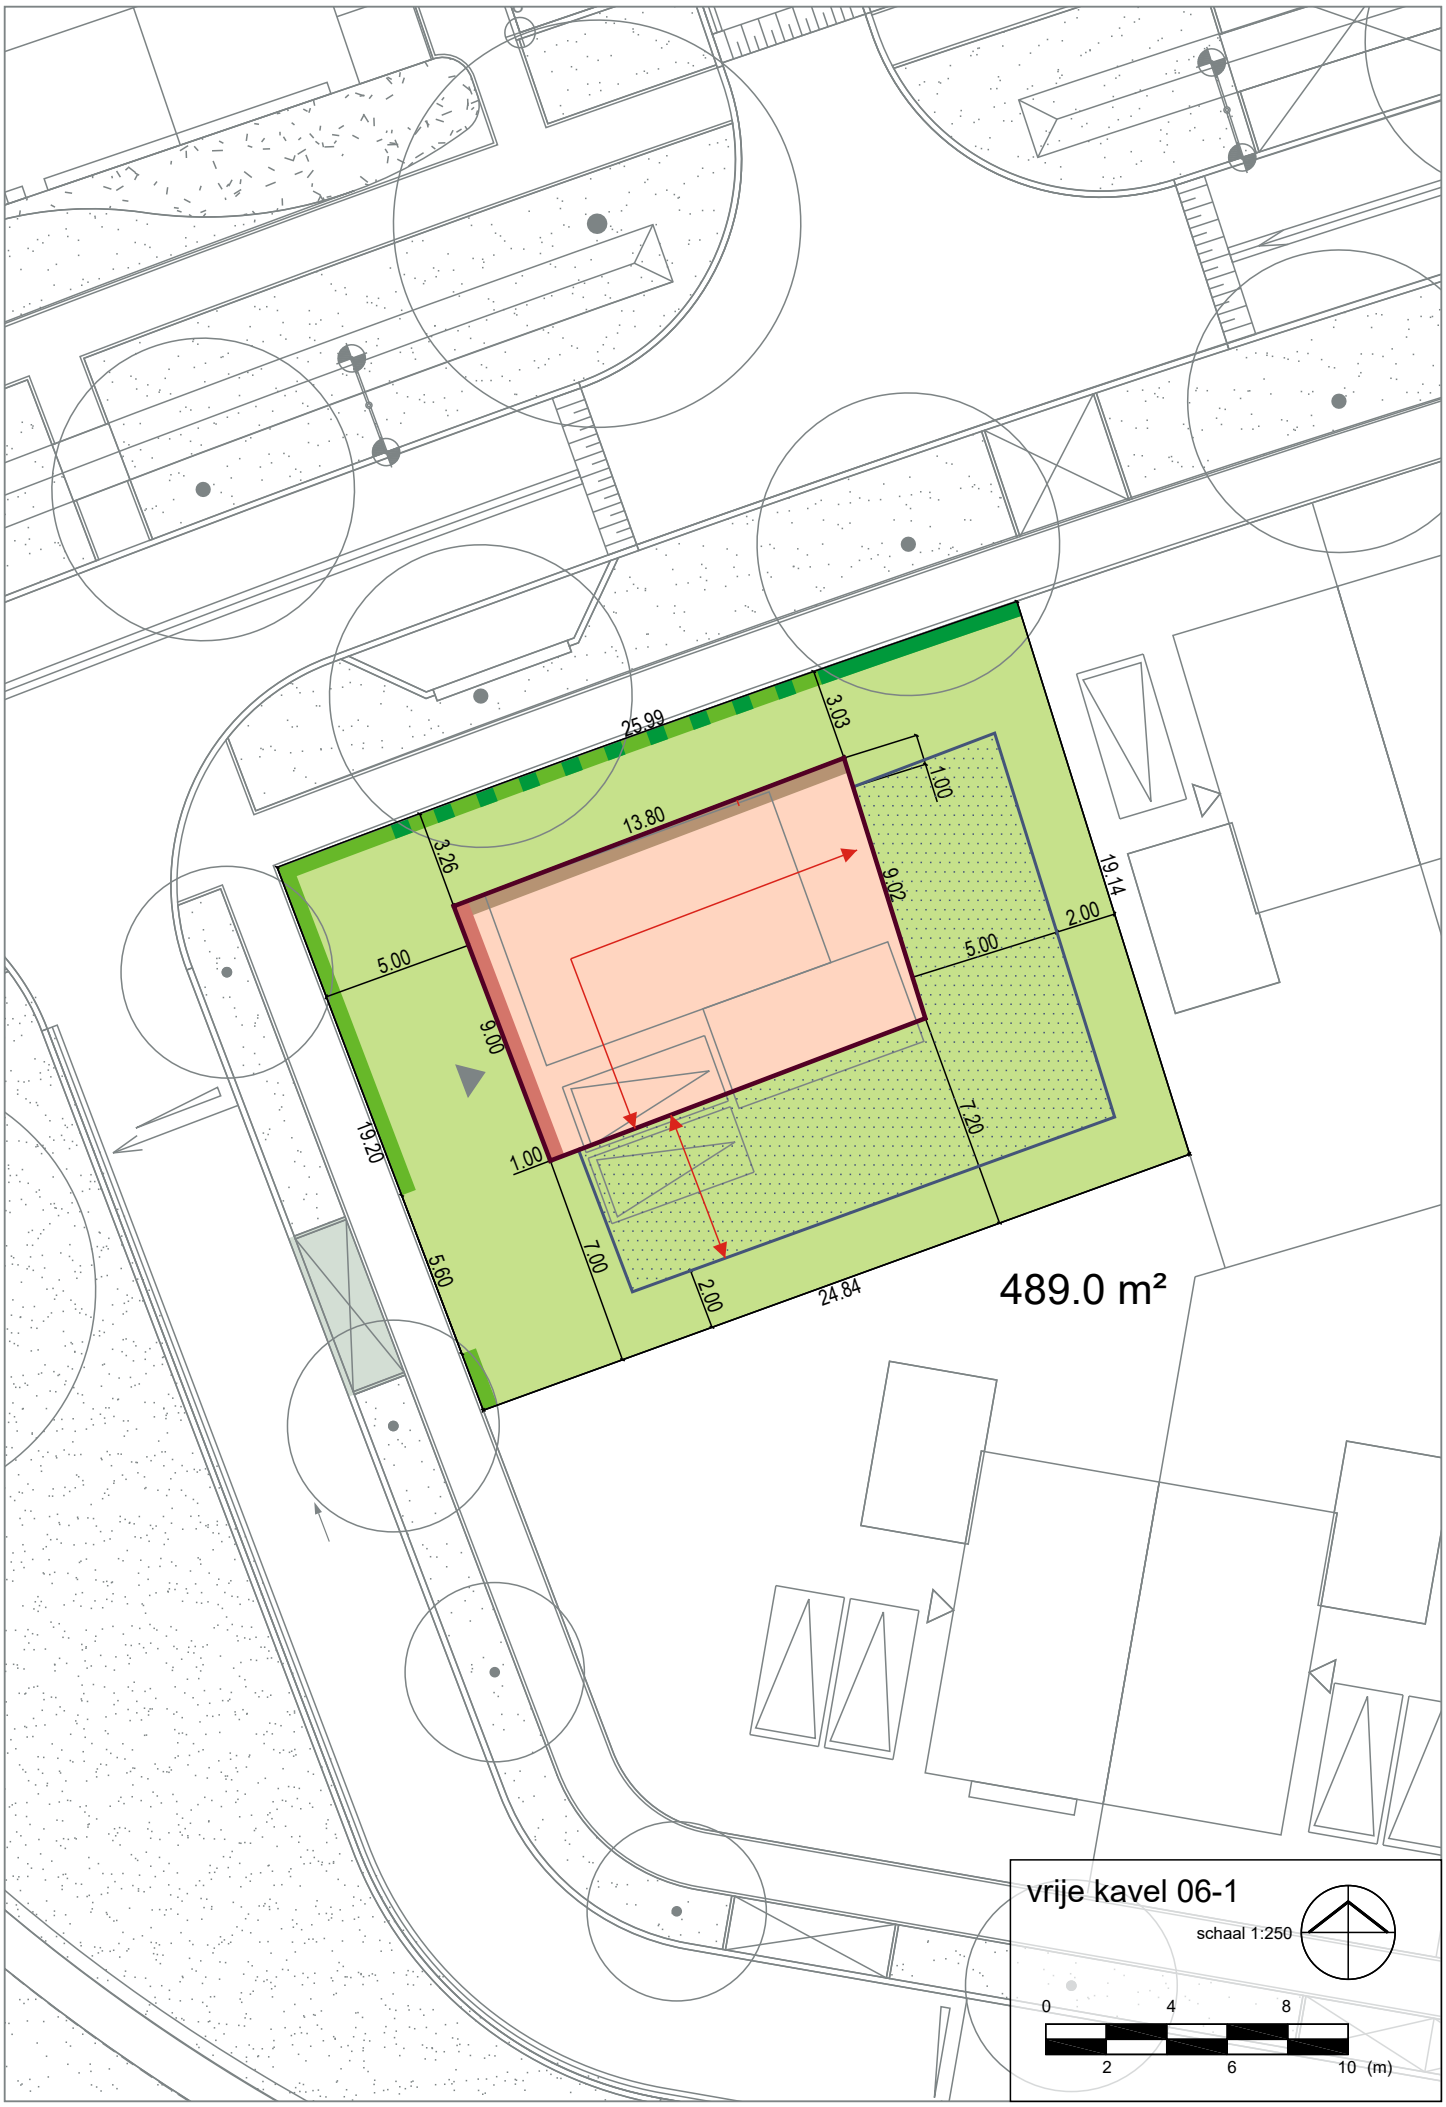


083301-T013-25.dwg