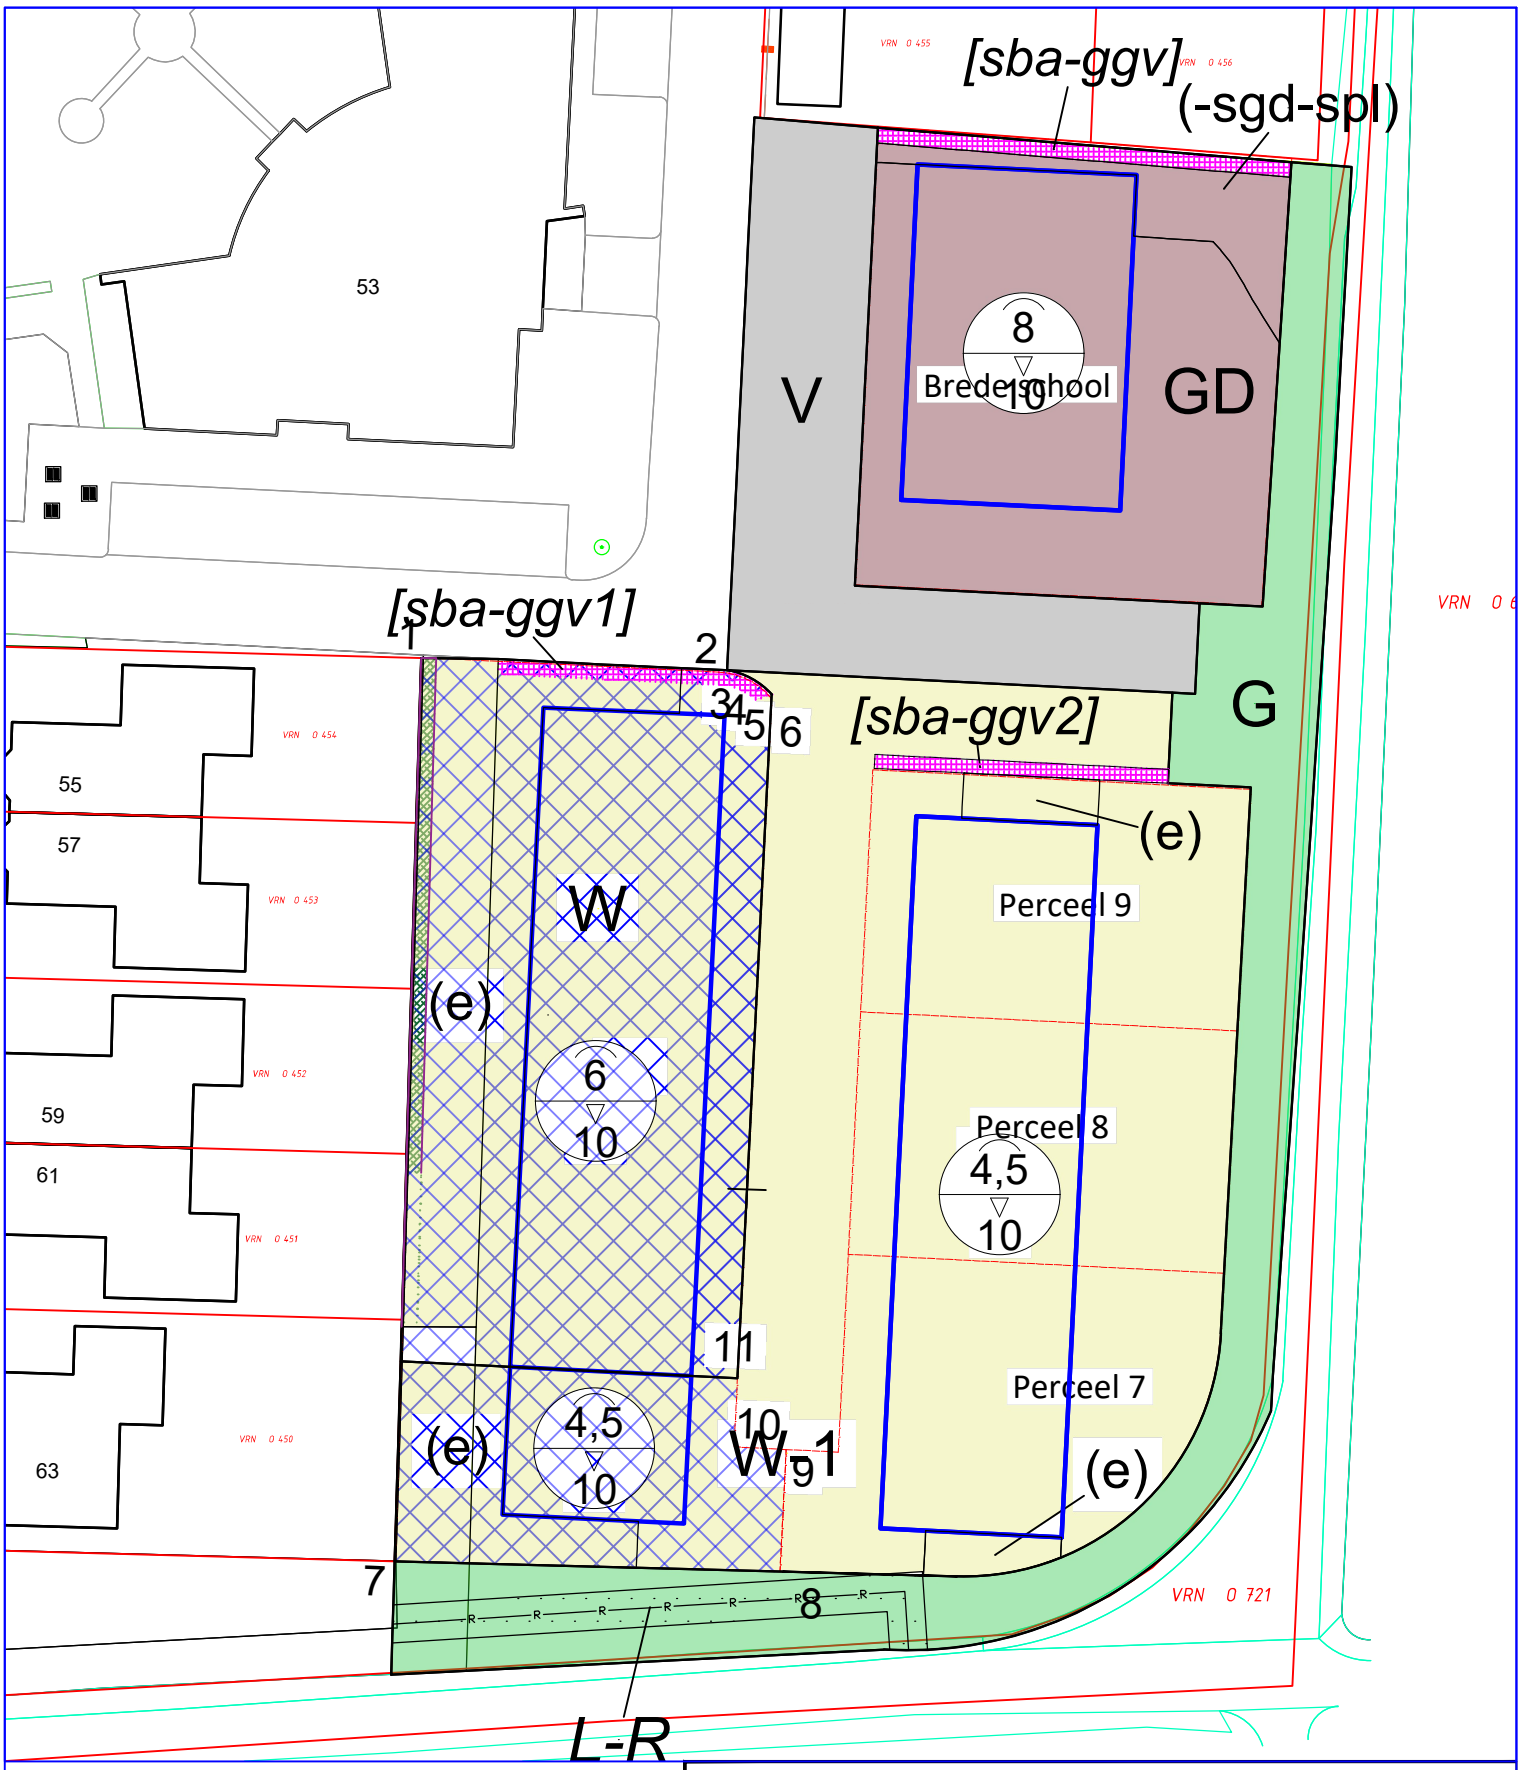

Grondverkoop:
Kad. gem. Vuren, sectie O
nummer 722 gedeeltelijk
Opp.totaal ca. 1330 m2

Geluidswerende voorziening

Achterpad

1.X=128974.055 Y=429722.471
2.X=128993.735 Y=429721.547
3.X=128994.725 Y=429721.395
4.X=128995.663 Y=429721.043
5.X=128996.509 Y=429720.505
6.X=128997.226 Y=429719.805
7.X=128972.44 Y=429666.71
8.X=128997.79 Y=429662.06
9.X=128998.20 Y=429670.14
10.X=128994.75 Y=429670.31
11.X=128994.98 Y=429674.84

GEMEENTE WEST BETUWE

Gemeente West Betuwe
Kuipershof 2
4191KH Geldermalsen

www.westbetuwe.nl

Fysiek Domein

ONDERWERP:
Gemeente West Betuwe
Te verkopen grond:

Perceel nabij Spijkse Kweldijk

GETEKEND:	SCHAAL:	BESTEK:	ARCH.NR:
IW	1:500		2023-048
DATUM:	FORMAAT:	STATUS:	BLAD:
06-07-2023	A4		1-1

R:\GM_Autodesk_Autocad\00-Grondtransacties\Spijk\Spijkse Kweldijk\2023-048 Te verkopen grond nabij Spijkse Kweldijk Perceel 1 tm 6 VRN O 722 (ged).dwg