


Verhuren:  
Kad. gem. GDM00, sectie G  
nummer 2495 en 1819 gedeeltelijk  
Opp.totaal ca. 18 m2

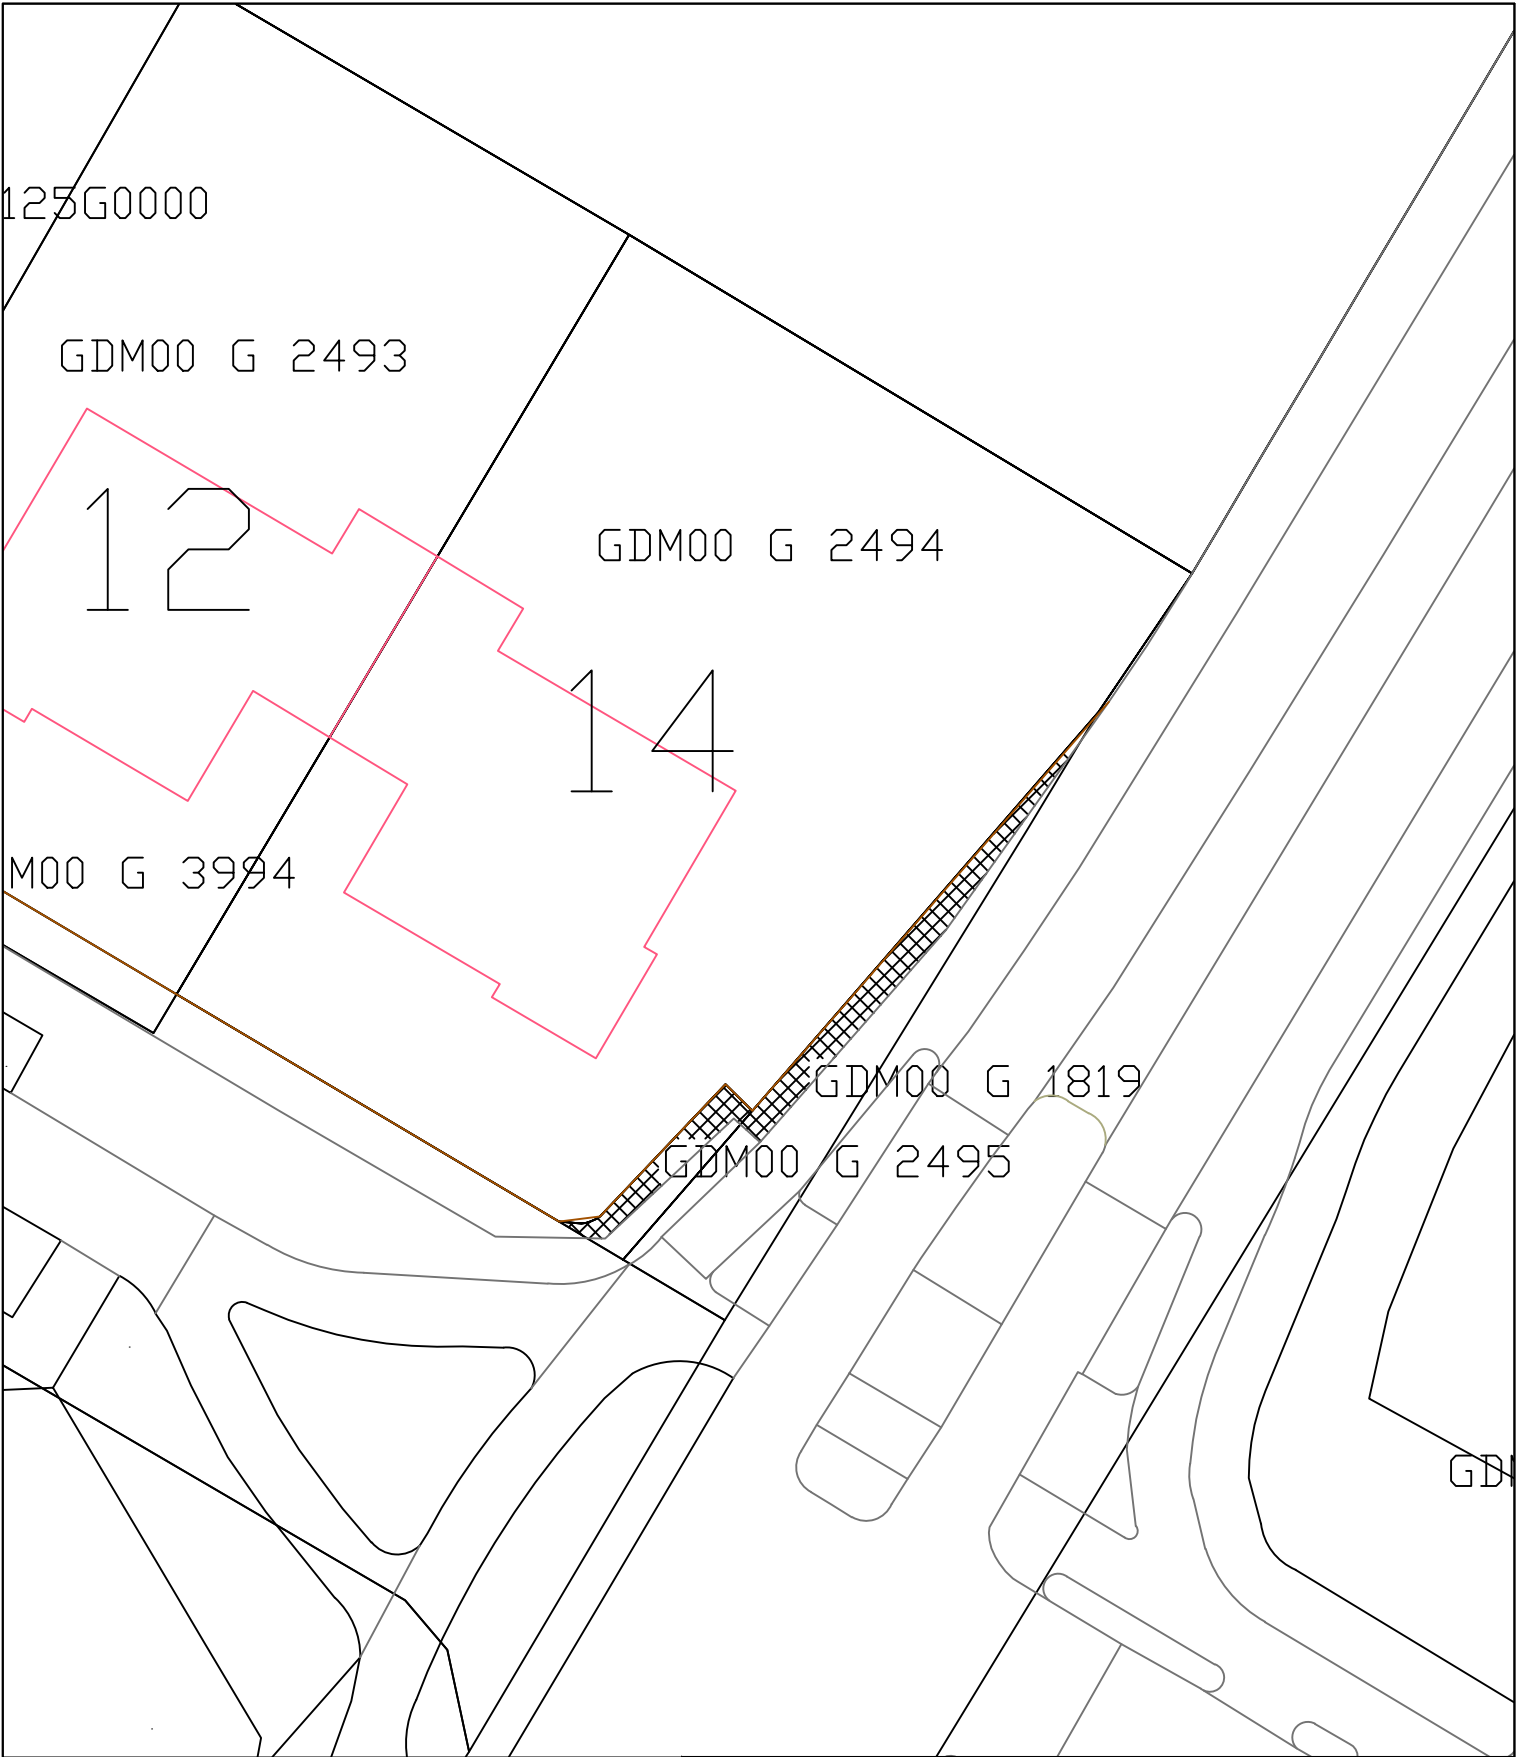

Gemeente West Betuwe  
Kuipershof 2  
4191KH Geldermalsen  
[www.westbetuwe.nl](http://www.westbetuwe.nl)

Fysiek Domein  
Vastgoed en grond

ONDERWERP:  
Gemeente West Betuwe  
Te verhuren aan:  
Prins Bernhardlaan 14 Geldermalsen

|                      |                  |         |                      |
|----------------------|------------------|---------|----------------------|
| GETEKEND:<br>IW      | SCHAAL:<br>1:250 | BESTEK: | ARCH.NR:<br>2025-007 |
| DATUM:<br>15-01-2025 | FORMAAT:         | STATUS: | BLAD:                |